



ADMINISTRACIÓN NACIONAL  
DE EDUCACIÓN PÚBLICA

REFORMA ESCUELA N° 90 ROCHA

CONSEJO DIRECTIVO CENTRAL  
COMISION DESCENTRALIZADA ROCHA

**A2**

**2**

**L03**

TIPO:

CANTIDAD:

LAMINA N°:


fecha:

ABRIL 2021

arquitecto:

ARQ. JUAN JOSE RIGAMONTI

UBICACIÓN: COMEDOR

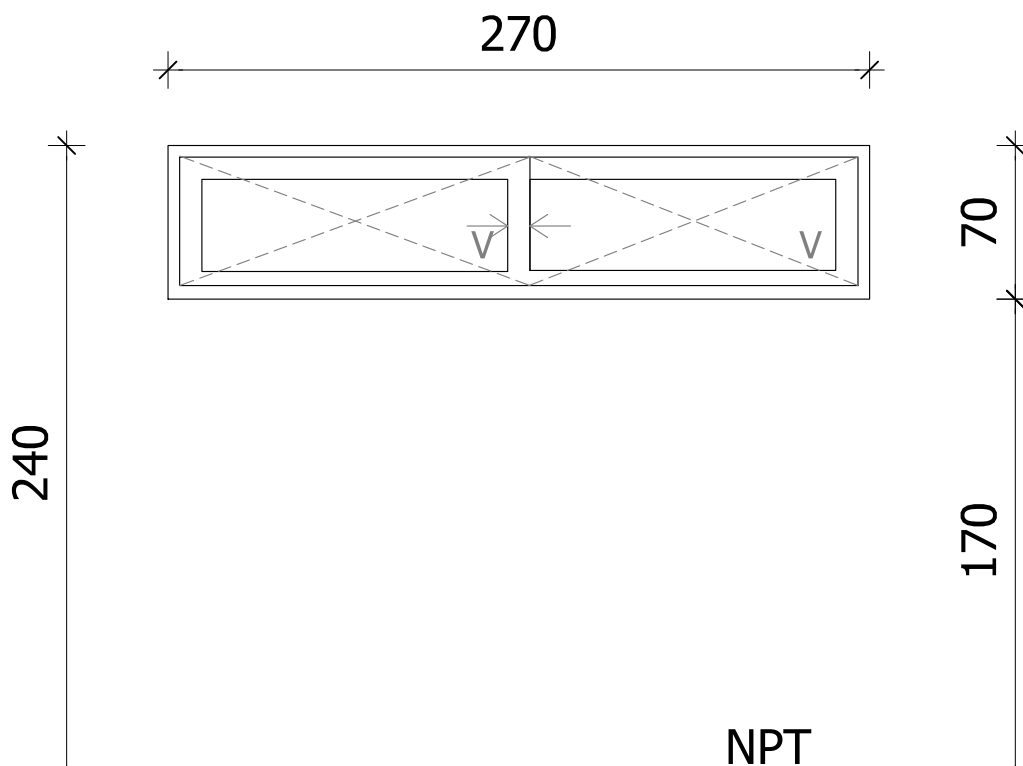

ESCALA 1:25  
DETALLES HOJA

CANTIDAD		IZQ		2 VENTANAS CORREDIZAS ALUMINIO A2
		DER		

MARCO	ALUMINIO ANODIZADO SERIE 25
HOJAS	ALUMINIO ANODIZADO SERIE 25
ACCESORIOS	BURLETE P/ARMADO DE HOJAS PN°4514
	CERRADURA DE SEGURIDAD
	TOPE TAPÓN C/PASAGUIA - PROTECTOR DESAGUES
ANCLAJES	GRAPAS DE AMURE
TERMINACIONES	ANODIZADO NATURAL 10micras MINIMO.-
VIDRIOS	6mm. - COMUNES
PROTECCION TIPO	LLEVA MOSQUITERO CORREDIZO DE LA SERIE

OBSERVACIONES	TODAS LAS MEDIDAS DEBERÁN SER RECTIFICADAS EN OBRA. TODAS TENDRÁN LAS GRAPAS PARA SU AMURE. TODOS LOS TIPOS SE COLOCARÁN CON HERRAJES COMPLETOS EN PERFECTAS CONDICIONES FUNCIONAMIENTO.
---------------	--