


PLANTA DE SECTOR
BAÑO DE ALUMNAS

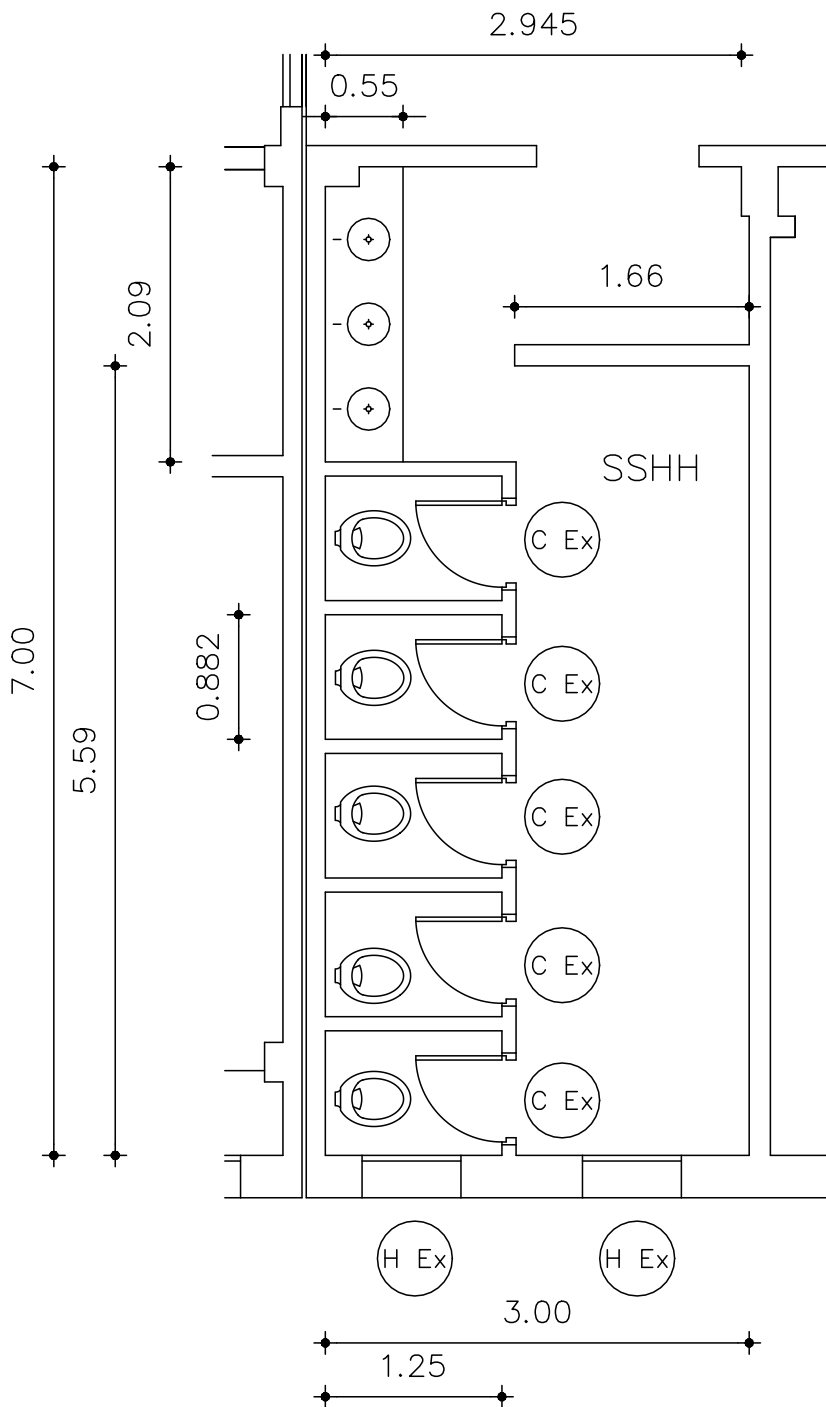

- Reparación a nuevo de la red Sanitaria (abastec. y red de desagües).
- Reparación de red eléctrica de iluminación y colocación de nuevas luminarias.
- Colocación de nuevo revestimientos de paredes
- Colocación de nuevo pavimento
- Reparación de puertas en boxes
- Reparación de aberturas exteriores
- Cambio de mesada y lavamanos
- Cambio de inodoros y cisternas
- Pinturas de todo el local a intervenir

ANEP

Comisión Descentralizada de Rocha
LICEO N° 1 ROCHA
REMODELACIÓN DE BAÑOS DE ALUMNAS (PB)