



ADMINISTRACIÓN NACIONAL
DE EDUCACIÓN PÚBLICA

CONSEJO DIRECTIVO CENTRAL
COMISION DESCENTRALIZADA ROCHA

H1

7

L12

TIPO:

CANTIDAD:

LAMINA N°:

fecha:


ABRIL 2021

arquitecto:

ARQ. JUAN JOSE RIGAMONTI

AMPLIACIÓN y REFORMAS ESCUELA N°85
2 AULAS y BAÑO

UBICACIÓN: AULAS

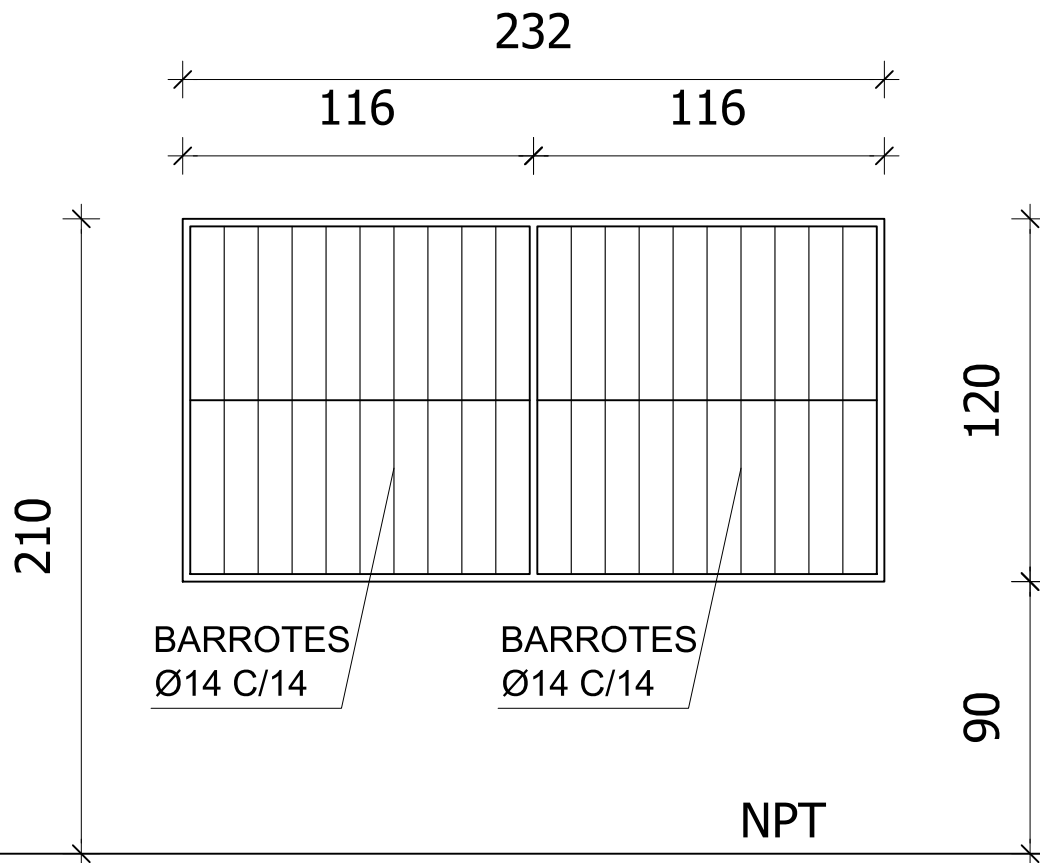

ESCALA 1:25
DETALLES HOJA

CANTIDAD		IZQ		REJA FIJA - H1
		DER		
MARCO	PLANCHUELAS 2" X 3/8" BARROTES Ø14 C/14 cms. MAXIMO			
HOJAS				
ACCESORIOS				
ANCLAJES				
TERMINACIONES	2 MANOS DE ANTIÓXIDO Y 3 DE ESMALTE SINTÉTICO.-			
VIDRIOS				
PROTECCION TIPO				
OBSERVACIONES	TODAS LAS MEDIDAS DEBERÁN SER RECTIFICADAS EN OBRA.			
	TODAS TENDRÁN LAS GRAPAS PARA SU AMURE.			