



ADMINISTRACIÓN NACIONAL
DE EDUCACIÓN PÚBLICA

CONSEJO DIRECTIVO CENTRAL
COMISION DESCENTRALIZADA ROCHA

H2

1

L13

TIPO:

CANTIDAD:

LAMINA N°:

fecha:


ABRIL 2021

arquitecto:

ARQ. JUAN JOSE RIGAMONTI

**AMPLIACIÓN y REFORMAS ESCUELA N°85
2 AULAS y BAÑO**

UBICACIÓN: BAÑO

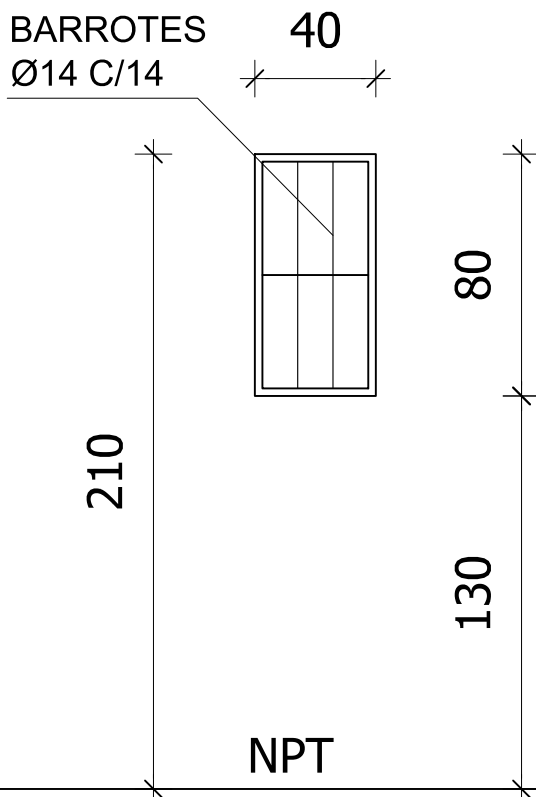

ESCALA 1:25
DETALLES HOJA

CANTIDAD		IZQ		REJA FIJA - H2	
		DER			
MARCO	PLANCHUELAS 2" X 3/8" BARROTES Ø14 C/14 cms. MAXIMO				
HOJAS					
ACCESORIOS					
ANCLAJES					
TERMINACIONES	2 MANOS DE ANTIÓXIDO Y 3 DE ESMALTE SINTÉTICO.-				
VIDRIOS					
PROTECCION TIPO					
OBSERVACIONES	TODAS LAS MEDIDAS DEBERÁN SER RECTIFICADAS EN OBRA.				
	TODAS TENDRÁN LAS GRAPAS PARA SU AMURE.				