



ADMINISTRACIÓN NACIONAL
DE EDUCACIÓN PÚBLICA

CONSEJO DIRECTIVO CENTRAL
COMISION DESCENTRALIZADA ROCHA

M1

1

L14

AMPLIACIÓN y REFORMAS ESCUELA N°85
2 AULAS y BAÑO

TIPO:

CANTIDAD:

LAMINA N°:



fecha:

ABRIL 2021

arquitecto:

ARQ. JUAN JOSE RIGAMONTI

UBICACIÓN: AULA 2

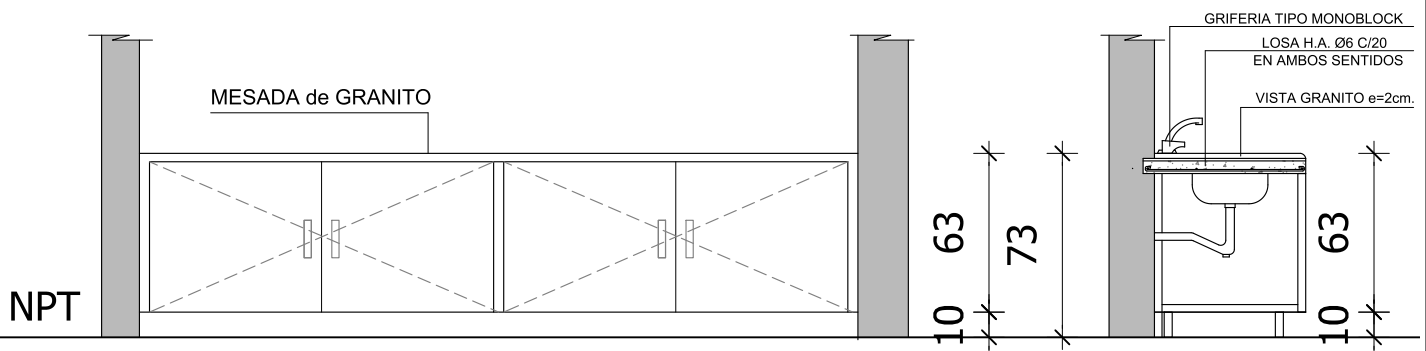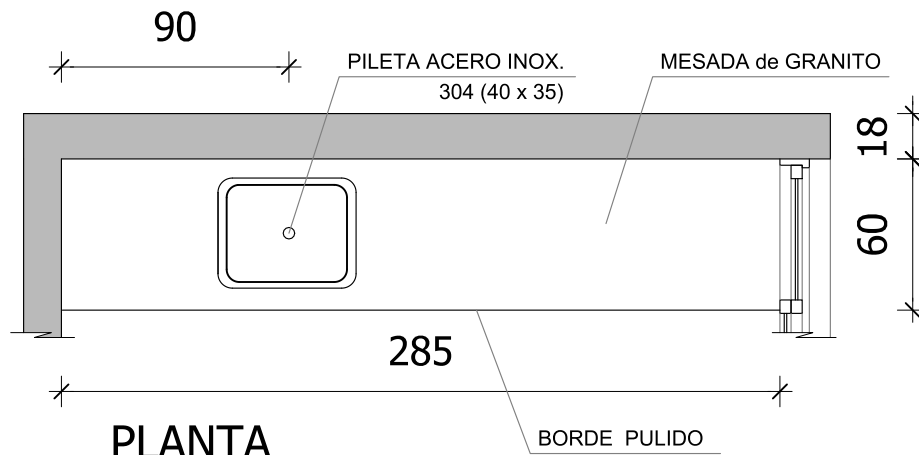

ALZADO

PERFIL

ESCALA 1:30
DETALLES HOJA

MATERIAL GRANITO NACIONAL esp. 2cm CON NARIZ.-
SOBRE LOSA DE HORMIGON ARMADO

OBSERVACIONES

TODAS LAS MEDIDAS DEBERAN SER RECTIFICADAS EN OBRA