



ADMINISTRACIÓN NACIONAL  
DE EDUCACIÓN PÚBLICA

CONSEJO DIRECTIVO CENTRAL  
COMISION DESCENTRALIZADA ROCHA

**A1**

**7**

**L06**

TIPO:

CANTIDAD:

LAMINA N°:

fecha:


ABRIL 2021

arquitecto:

ARQ. JUAN JOSE RIGAMONTI

AMPLIACIÓN y REFORMAS ESCUELA N°85  
2 AULAS y BAÑO

UBICACIÓN: AULAS

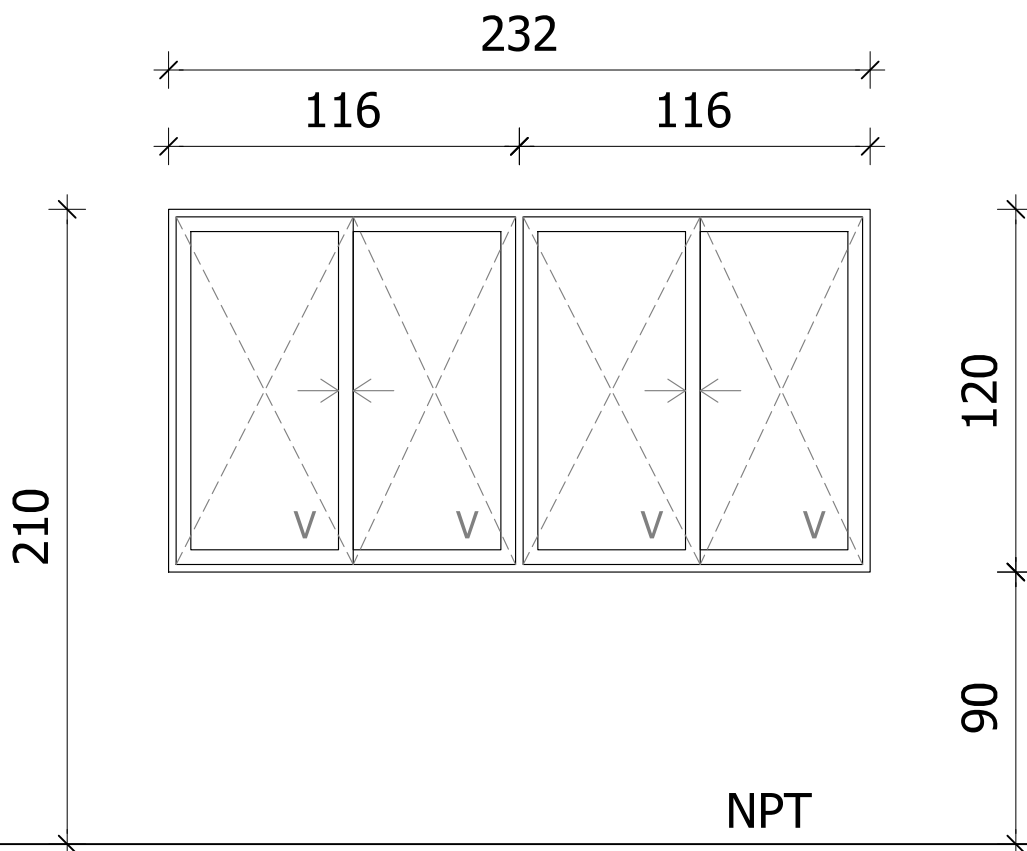

ESCALA 1:25  
DETALLES HOJA

CANTIDAD	IZQ	DER	VENTANA CORREDIZA ALUMINIO A1
----------	-----	-----	-------------------------------

MARCO	ALUMINIO ANODIZADO SERIE 25
HOJAS	ALUMINIO ANODIZADO SERIE 25
ACCESORIOS	BURLETE P/ARMADO DE HOJAS PN°4514
	CERRADURA DE SEGURIDAD
	TOPE TAPÓN C/PASAGUIA - PROTECTOR DESAGUES
ANCLAJES	GRAPAS DE AMURE
TERMINACIONES	ANODIZADO NATURAL 10micras MINIMO.-
VIDRIOS	6mm. - COMUNES
PROTECCION TIPO	MOSQUITERO - REJA H1

OBSERVACIONES	TODAS LAS MEDIDAS DEBERÁN SER RECTIFICADAS EN OBRA. TODAS TENDRÁN LAS GRAPAS PARA SU AMURE. TODOS LOS TIPOS SE COLOCARÁN CON HERRAJES COMPLETOS EN PERFECTAS CONDICIONES FUNCIONAMIENTO.
---------------	--