



ADMINISTRACIÓN NACIONAL  
DE EDUCACIÓN PÚBLICA

CONSEJO DIRECTIVO CENTRAL  
COMISION DESCENTRALIZADA ROCHA

**A2**

**1**

**L07**

TIPO:

CANTIDAD:

LAMINA N°:

fecha:


**ABRIL 2021**

arquitecto:

**ARQ. JUAN JOSE RIGAMONTI**

**AMPLIACIÓN y REFORMAS ESCUELA N°85  
2 AULAS y BAÑO**

**UBICACIÓN: BAÑO**

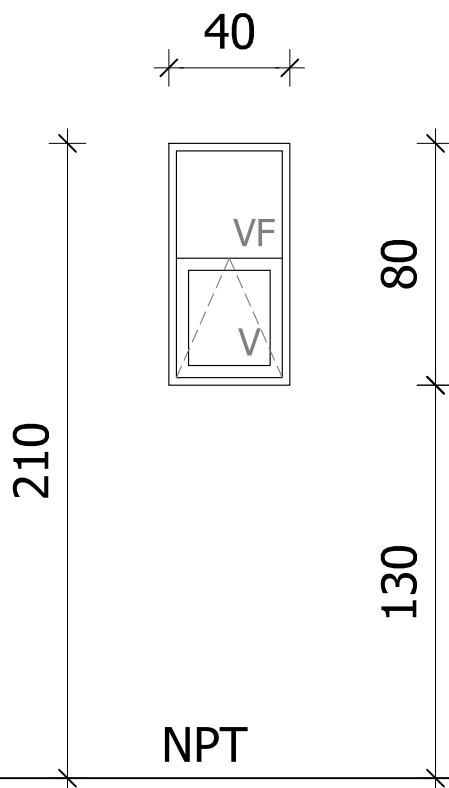

ESCALA 1:25  
DETALLES HOJA                     

| CANTIDAD | IZQ | DER | VENTANA GUILLOTINA ALUMINIO A2 |
|----------|-----|-----|--------------------------------|
|----------|-----|-----|--------------------------------|

|                 |  |
|-----------------|--|
| MARCO           | ALUMINIO ANODIZADO SERIE 25                |
| HOJAS           | ALUMINIO ANODIZADO SERIE 25                |
| ACCESORIOS      | BURLETE P/ARMADO DE HOJAS PN°4514          |
|                 | CERRADURA DE SEGURIDAD                     |
|                 | TOPE TAPÓN C/PASAGUIA - PROTECTOR DESAGUES |
| ANCLAJES        | GRAPAS DE AMURE                            |
| TERMINACIONES   | ANODIZADO NATURAL 10micras MINIMO.-        |
| VIDRIOS         | 6mm. - COMUNES                             |
| PROTECCION TIPO | MOSQUITERO - REJA H2                       |

|               |   |
|---------------|---|
| OBSERVACIONES | <b>TODAS LAS MEDIDAS DEBERÁN SER RECTIFICADAS EN OBRA. TODAS TENDRÁN LAS GRAPAS PARA SU AMURE. TODOS LOS TIPOS SE COLOCARÁN CON HERRAJES COMPLETOS EN PERFECTAS CONDICIONES FUNCIONAMIENTO.</b> |
|---------------|---|