



ADMINISTRACIÓN NACIONAL
DE EDUCACIÓN PÚBLICA

CONSEJO DIRECTIVO CENTRAL
COMISION DESCENTRALIZADA ROCHA

A3

4

L08

TIPO:

CANTIDAD:

LAMINA N°:

fecha:


ABRIL 2021

arquitecto:

ARQ. JUAN JOSE RIGAMONTI

AMPLIACIÓN y REFORMAS ESCUELA N°85
2 AULAS y BAÑO

UBICACIÓN: AULAS y PASILLO

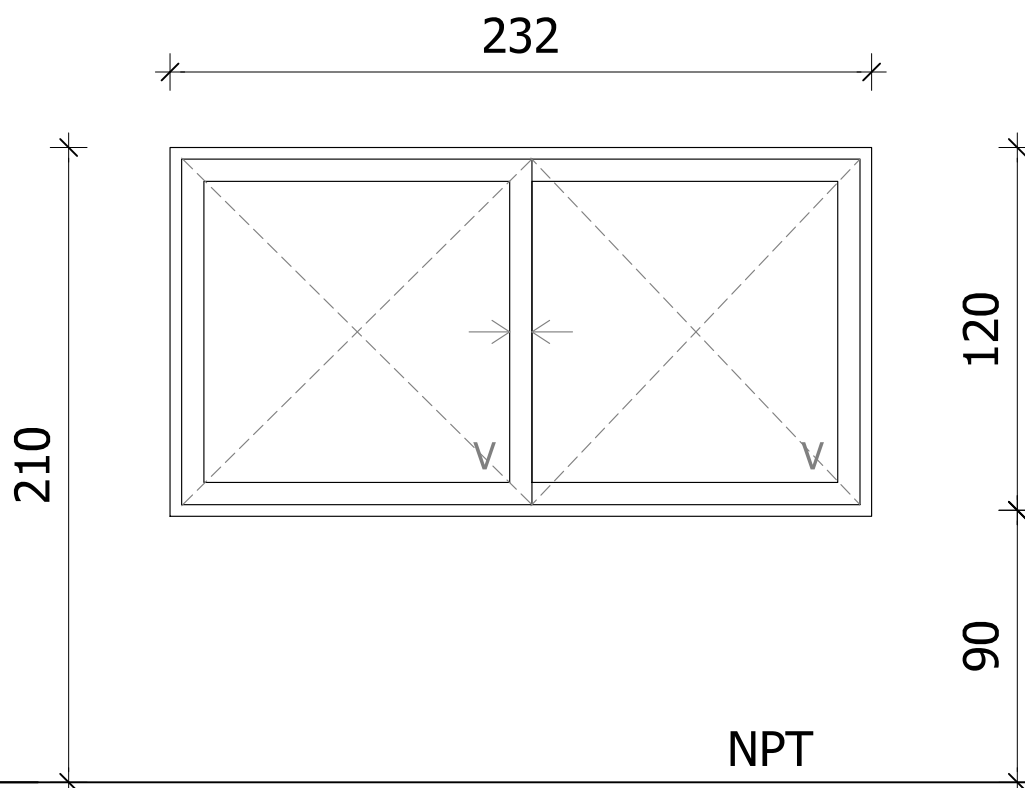

ESCALA 1:25
DETALLES HOJA

CANTIDAD		IZQ		2 VENTANAS CORREDIZAS ALUMINIO A3 2 VENTANAS FIJAS ALUMINIO A3
		DER		
MARCO				ALUMINIO ANODIZADO SERIE 25
HOJAS				ALUMINIO ANODIZADO SERIE 25
ACCESORIOS				BURLETE P/ARMADO DE HOJAS PN°4514
				CERRADURA DE SEGURIDAD
				TOPE TAPÓN C/PASAGUIA - PROTECTOR DESAGUES
ANCLAJES				GRAPAS DE AMURE
TERMINACIONES				ANODIZADO NATURAL 10micras MINIMO.-
VIDRIOS				6mm. - COMUNES
PROTECCION TIPO				

OBSERVACIONES	TODAS LAS MEDIDAS DEBERÁN SER RECTIFICADAS EN OBRA. TODAS TENDRÁN
	LAS GRAPAS PARA SU AMURE. TODOS LOS TIPOS SE COLOCARÁN
	CON HERRAJES COMPLETOS EN PERFECTAS CONDICIONES FUNCIONAMIENTO.