



ADMINISTRACIÓN NACIONAL  
DE EDUCACIÓN PÚBLICA

CONSEJO DIRECTIVO CENTRAL  
COMISION DESCENTRALIZADA ROCHA

**C1**

**1**

**L10**

TIPO:

CANTIDAD:

LAMINA N°:

fecha:


**ABRIL 2021**

arquitecto:

**ARQ. JUAN JOSE RIGAMONTI**

**AMPLIACIÓN y REFORMAS ESCUELA N°85  
2 AULAS y BAÑO**

**UBICACIÓN: BAÑO**

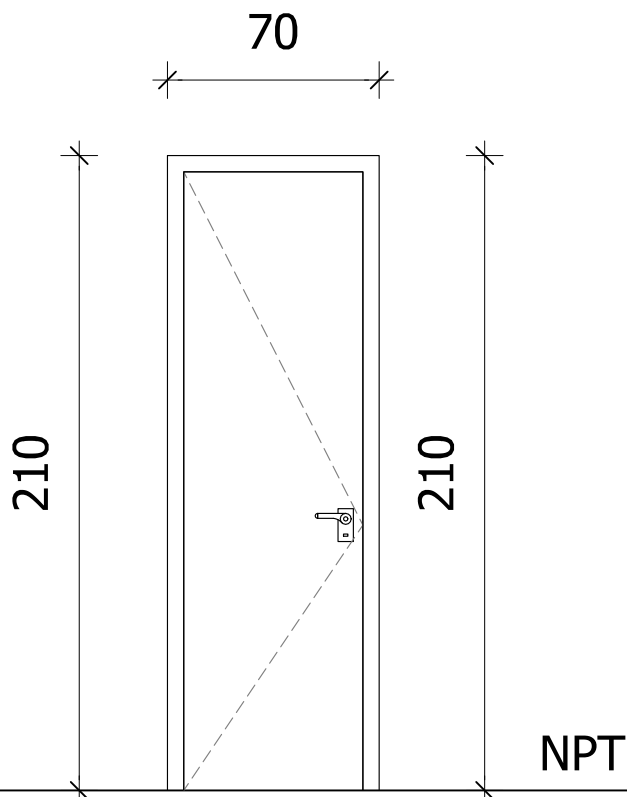

ESCALA 1:25  
DETALLES HOJA

CANTIDAD	<b>X</b>	IZQ	<b>1</b>	PUERTA BATIENTE de MADERA - C1
		DER		

MARCO	CAJÓN CEDRO 2" X 6" - 6 GRAPAS.-
HOJAS	TABLERO MACIZO DE CEDRO 2" CEPILLADAS
	TABLILLA MINIMA: 15 cm
HERRAJES	3 POMELAS 140mm. BR. NQ. MATE
	MANIJA TIPO AVIÓN C/CERRADURA DE SEGURIDAD.
TERMINACIONES	ESMALTE SINTETICO CON 3 MANOS MÍNIMO.-
VIDRIOS	-----

OBSERVACIONES	<b>TODAS LAS MEDIDAS DEBERÁN SER RECTIFICADAS EN OBRA. TODAS TENDRÁN LAS GRAPAS PARA SU AMURE. TODOS LOS TIPOS SE COLOCARÁN CON HERRAJES COMPLETOS EN PERFECTAS CONDICIONES FUNCIONAMIENTO.</b>
---------------	---