



ADMINISTRACIÓN NACIONAL
DE EDUCACIÓN PÚBLICA

CONSEJO DIRECTIVO CENTRAL
COMISION DESCENTRALIZADA ROCHA

C2

1

L11

TIPO:

CANTIDAD:

LAMINA N°:

fecha:


ABRIL 2021

arquitecto:


ARQ. JUAN JOSE RIGAMONTI

**AMPLIACIÓN y REFORMAS ESCUELA N°85
2 AULAS y BAÑO**

UBICACIÓN: AULA 2

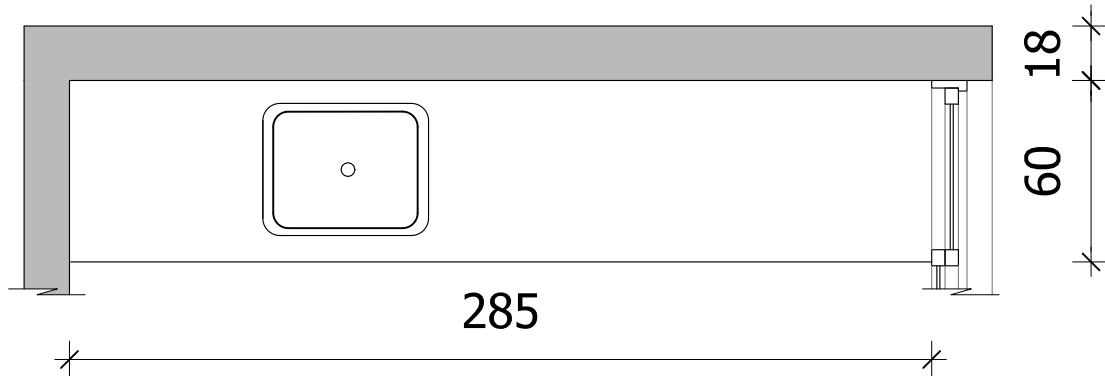

PLANTA

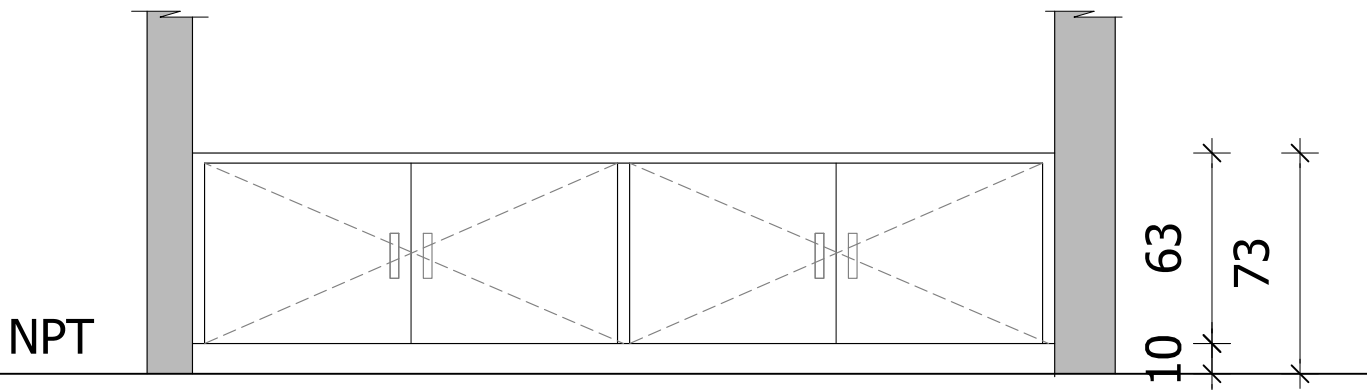

ALZADO

ESCALA 1:25
DETALLES HOJA

CANTIDAD	1	IZQ		DER		PLACARD BAJO MESADA - C2
----------	---	-----	--	-----	--	--------------------------

MARCO	CEREJEIRA 1 1/2" X 2" UMBRAL 2" X 3".-
HOJAS	PUERTAS BATIENTES EN MDF DE 18 mm MELAMINICO BLANCO, CANTOS ENCHAPADOS EN MELAMINICO BLANCO.-
HERRAJES	TIRADORES DE BARRA REDONDA (10cm. APROX.), RETENES TIPO FLECHA, 24 BISAGRAS DE CANTO.-
TERMINACIONES	
VIDRIOS	

OBSERVACIONES	TODAS LAS MEDIDAS DEBERÁN SER RECTIFICADAS EN OBRA. TODAS TENDRÁN LAS GRAPAS PARA SU AMURE. TODOS LOS TIPOS SE COLOCARÁN CON HERRAJES COMPLETOS EN PERFECTAS CONDICIONES FUNCIONAMIENTO.
---------------	---