
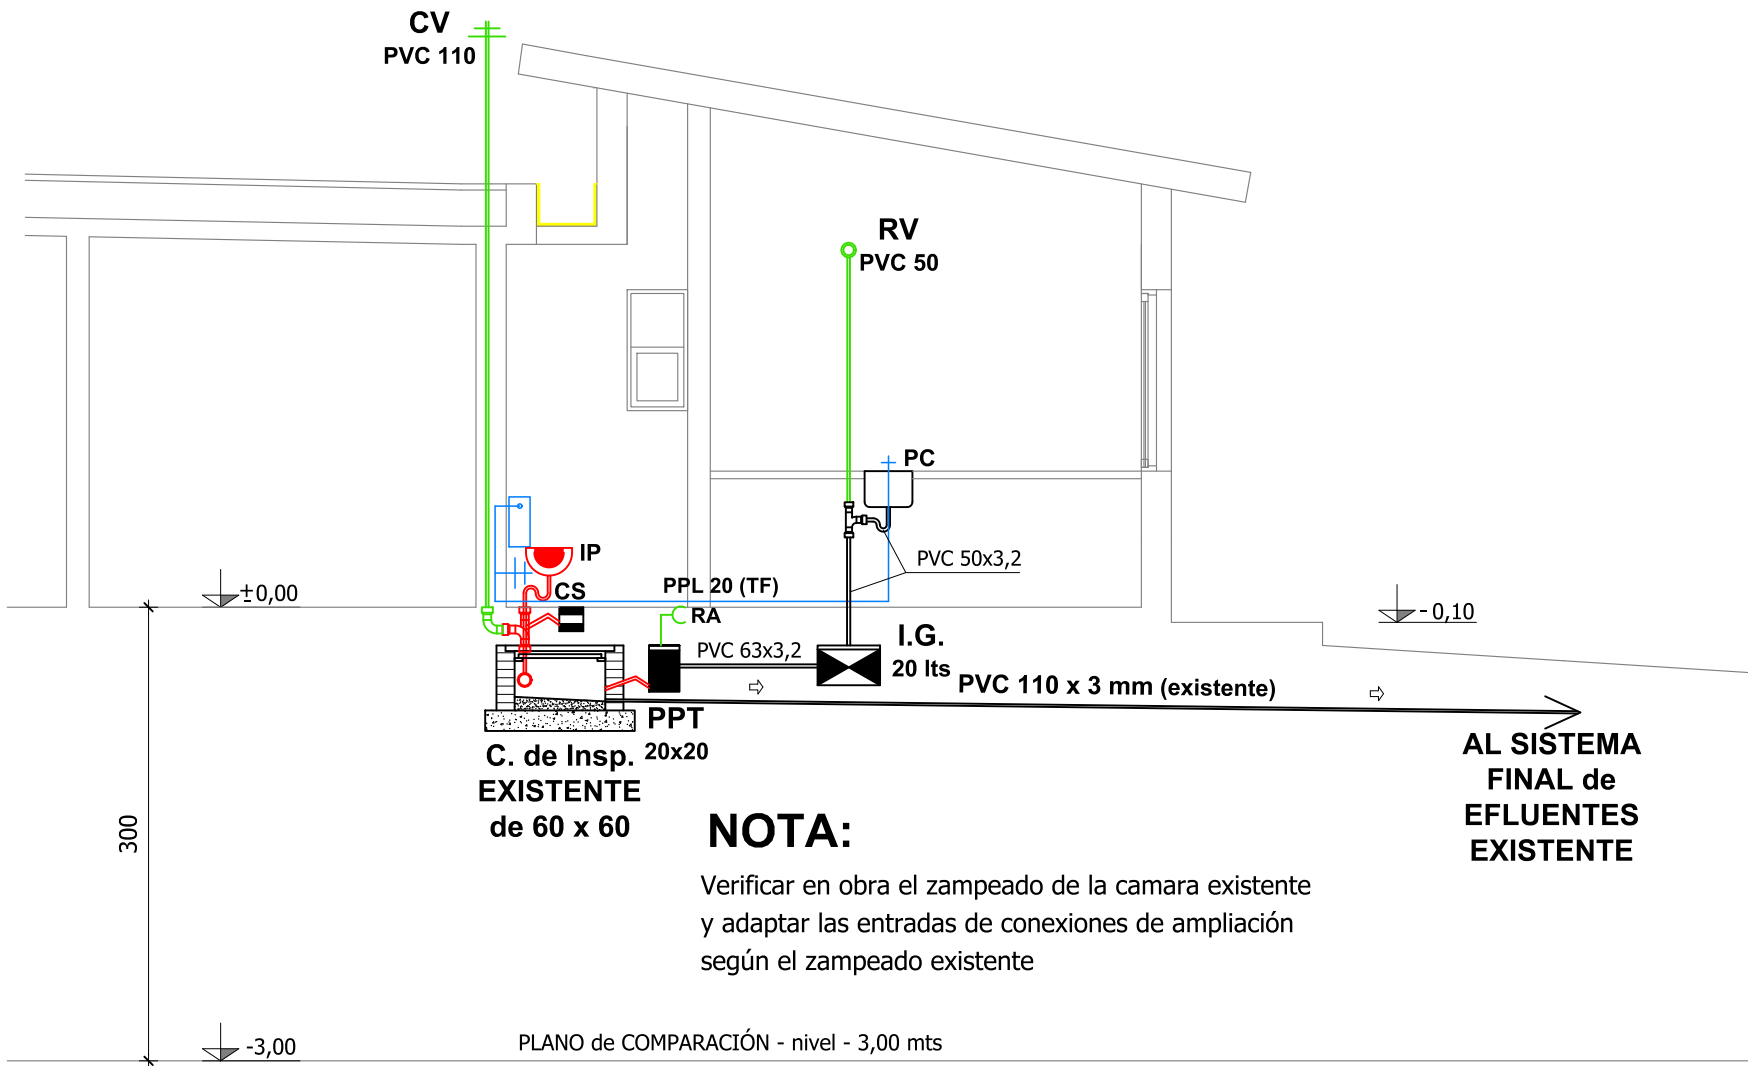


PLANTA SANITARIA  
ESCALA 1/50

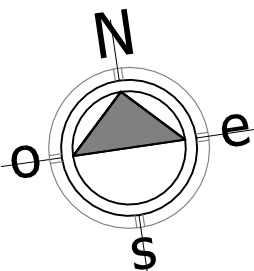

CORTE C-C  
ESCALA 1/50


**NOTA:**  
Verificar en obra el zampeado de la camara existente y adaptar las entradas de conexiones de ampliación según el zampeado existente

PLANO de COMPARACIÓN - nivel - 3,00 mts

- NOTAS**  
**OBRAS A REALIZAR**
- Construcción de 3 aulas
  - Cambio de aberturas axistentes
  - Construcción de baño
  - Ampliación de saneamiento para conexión de baño
  - Electrica en ampliación

**REFERENCIAS**

- INSTALACIÓN SANITARIA EXISTENTE**
- INSTALACIÓN SANITARIA EXISTENTE
  - INSTALACIÓN AGUA EXISTENTE
- INSTALACIÓN SANITARIA A AMPLIAR**
- INSTALACIÓN SANITARIA PRIMARIA
  - INSTALACIÓN SANITARIA SECUNDARIA
  - VENTILACIONES PRIMARIA y SECUNDARIA
  - DESAGÜES PLUVIALES
  - INSTALACIÓN AGUA FRIA PPL 20 TF

|  |                       |   |  |
|--|-----------------------|---|--|
|  ADMINISTRACIÓN NACIONAL DE EDUCACIÓN PÚBLICA |                       | CONSEJO DIRECTIVO CENTRAL<br>COMISION DESCENTRALIZADA ROCHA |  |
| OBRA: ESCUELA N°85 AMPLIACIÓN DE 2 AULAS   | LOCALIDAD: LASCANO    | ESCALA: 1:50  |  |
| DIRECCIÓN: calle Bernabe Baldivieso y Andres Acevedo   | DEPARTAMENTO: ROCHA   |   |  |
| PLANO DE: SANITARIA  |                       | LÁMINA N°   |  |
| CONSTRUCCIÓN DE 2 AULAS  |                       | L- 04   |  |
| ARQUITECTO: JUAN JOSÉ RIGAMONTI  | FIRMA:                | S1  |  |
| AYTE. de ARQTO:  | FECHA: 08 / 04 / 2021 |   |  |
| TÉCNICO:   | VERSION: REVISION 1   |   |  |