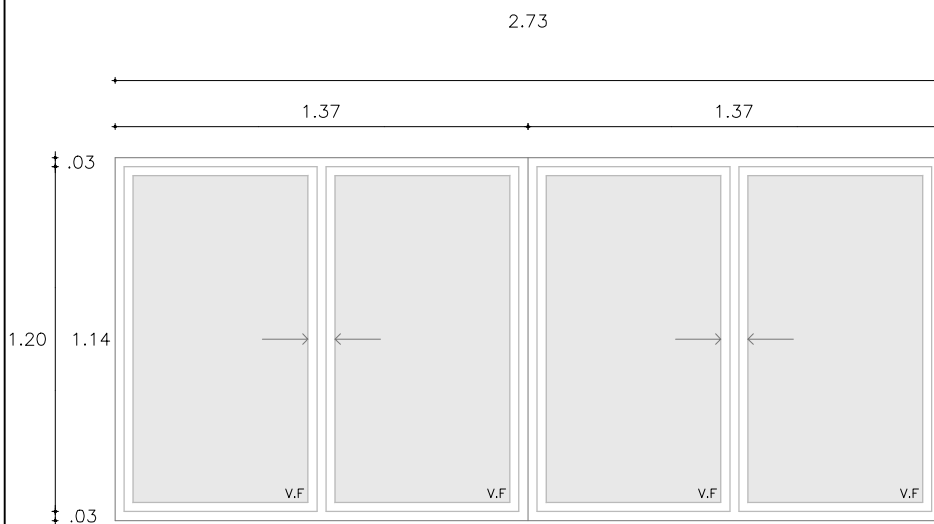


**OBRA: ESCUELA TÉCNICA YOUNG** Las Piedras Esq. Río Negro s/n

TIPO	AL02	ANEXO	-	HOJA	22
FECHA	11/2020	CANTIDAD			2
UBICACIÓN - Taller Gastronómico					


**NOTA:**

- . TODAS LAS MEDIDAS SE VERIFICARAN EN OBRA.
- . Los marcos se amuraran sin sus correspondientes hojas, y deberán entregarse protegidos contra eventuales manchas producidas por motero de cal o cemento.
- . Todas las aberturas se dibujan vistas desde el exterior. Las medidas son en metros.

**ESCALA 1/25**

MARCO	MAT.	ALUMINIO ALEACION 6060 TEMPLE T6		PREMARCO: SÍ		
	PERFILES	HORIZONTALES	TIPO SISTEMA GALA			
		VERTICALES	TIPO SISTEMA GALA			
		DIVISOR	TIPO SISTEMA GALA			
	CONTRAVIDRIO					
	ANCLAJE		GRAPAS A MAMPOSTERÍA O ATORNILLADO			
COLOCACION		A FILO INTERIOR				

HOJA	MATERIAL	TIPO SISTEMA GALA			
	PAÑOS	VIDRIO			

TERMINACION		ANODIZADO NATURAL 15 MICRAS - CLASE A 13 - UNIT 1076-2001			
VIDRIOS		TIPO SIMPLE - TRANSPARENTE		ESPESOR	6 mm

HERRAJES	MOVIMIENTO	CANTIDAD	TIPO	HERRAJES SEGÚN LA SERIE	
	MANIOBRA			2	TIRADOR LATERAL
	CIERRE			2	INYECCIÓN