




ANEP



CONSEJO
DE EDUCACIÓN
TÉCNICO PROFESIONAL

OBRA: **ESCUELA TÉCNICA YOUNG** Las Piedras Esq. Río Negro s/n

TIPO	C02	ANEXO	-	HOJA	22
FECHA	11/2020	CANTIDAD	1		
UBICACIÓN - Servicio Higiénico 001					

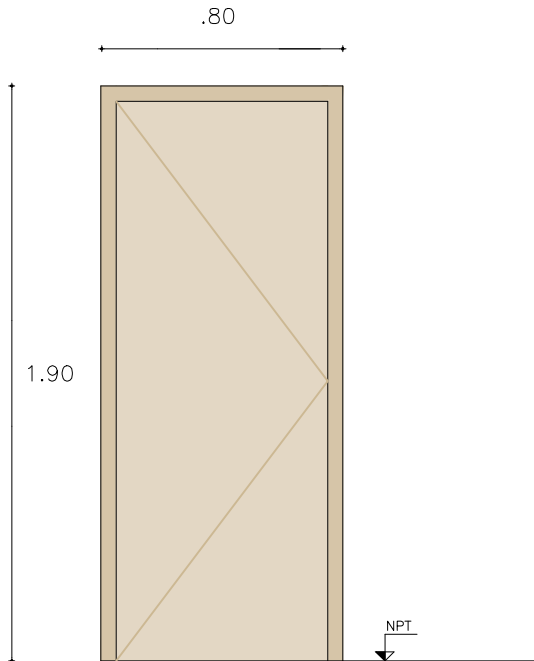

NOTA:

- . TODAS LAS MEDIDAS SE VERIFICARAN EN OBRA.
- . Los marcos se amuraran sin sus correspondientes hojas, y deberán entregarse protegidos contra eventuales manchas producidas por motero de cal o cemento.
- . Todas las aberturas se dibujan vistas desde el exterior. Las medidas son en metros.

ESCALA 1/25

MARCO	MAT.	ALUMINIO ALEACION 6060 TEMPLE T6		PREMARCO: SÍ		
	PERFILES	HORIZONTALES	TIPO SISTEMA GALA			
		VERTICALES	TIPO SISTEMA GALA			
		DIVISOR	TIPO SISTEMA GALA			
	CONTRAVIDRIO					
	ANCLAJE		GRAPAS A MAMPOSTERÍA O ATORNILLADO			
COLOCACION		A FILO INTERIOR				
HOJA	MATERIAL		ESTRUCTURA BASTIDOR TIPO SISTEMA GALA			
			TABLERO			
	PAÑOS		VIDRIO			
TERMINACION		ANODIZADO NATURAL 15 MICRAS - CLASE A 13 - UNIT 1076-2001				
VIDRIOS		TIPO SIMPLE - TRANSPARENTE		ESPESOR	6 mm	
HERRAJES	MOVIMIENTO	CANTIDAD	TIPO	HERRAJES SEGÚN LA SERIE		
	MANIOBRA			TIRADOR LATERAL		
	CIERRE			INYECCIÓN		