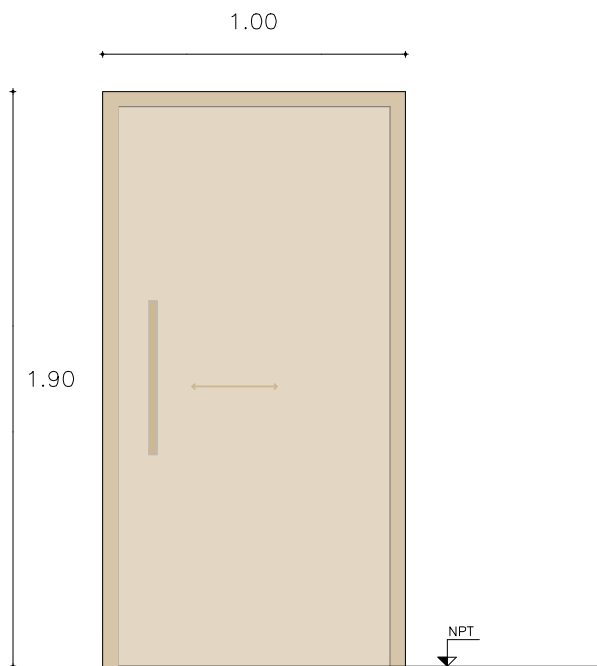


OBRA: ESCUELA TÉCNICA YOUNG Las Piedras Esq. Río Negro s/n

TIPO	C03	ANEXO	-	HOJA	22
FECHA	11/2020	CANTIDAD			1
UBICACIÓN - Servicio Higiénico 002					


NOTA:

- . TODAS LAS MEDIDAS SE VERIFICARAN EN OBRA.
- . Los marcos se amuraran sin sus correspondientes hojas, y deberán entregarse protegidos contra eventuales manchas producidas por motero de cal o cemento.
- . Todas las aberturas se dibujan vistas desde el exterior. Las medidas son en metros.

ESCALA 1/25

MARCO	MAT.	MADERA	PREMARCO: SÍ	
	PERFILES	HORIZONTALES	TIPO SISTEMA GALA	
		VERTICALES	TIPO SISTEMA GALA	
		DIVISOR	TIPO SISTEMA GALA	
	CONTRAVIDRIO			
	ANCLAJE		GRAPAS A MAMPOSTERÍA O ATORNILLADO	
COLOCACION		A FILO INTERIOR		

HOJA	MATERIAL	ESTRUCTURA BASTIDOR	TIPO SISTEMA GALA
		TABLERO	
	PAÑOS	VIDRIO	

TERMINACION		ANODIZADO NATURAL 15 MICRAS - CLASE A 13 - UNIT 1076-2001	
VIDRIOS		TIPO SIMPLE - TRANSPARENTE	ESPESOR 6 mm

HERRAJES	MOVIMIENTO	CANTIDAD	TIPO	HERRAJES SEGUN LA SERIE
	MANIOBRA			TIRADOR LATERAL
	CIERRE			INYECCIÓN