


Calle J. GONZALEZ

ACCESO

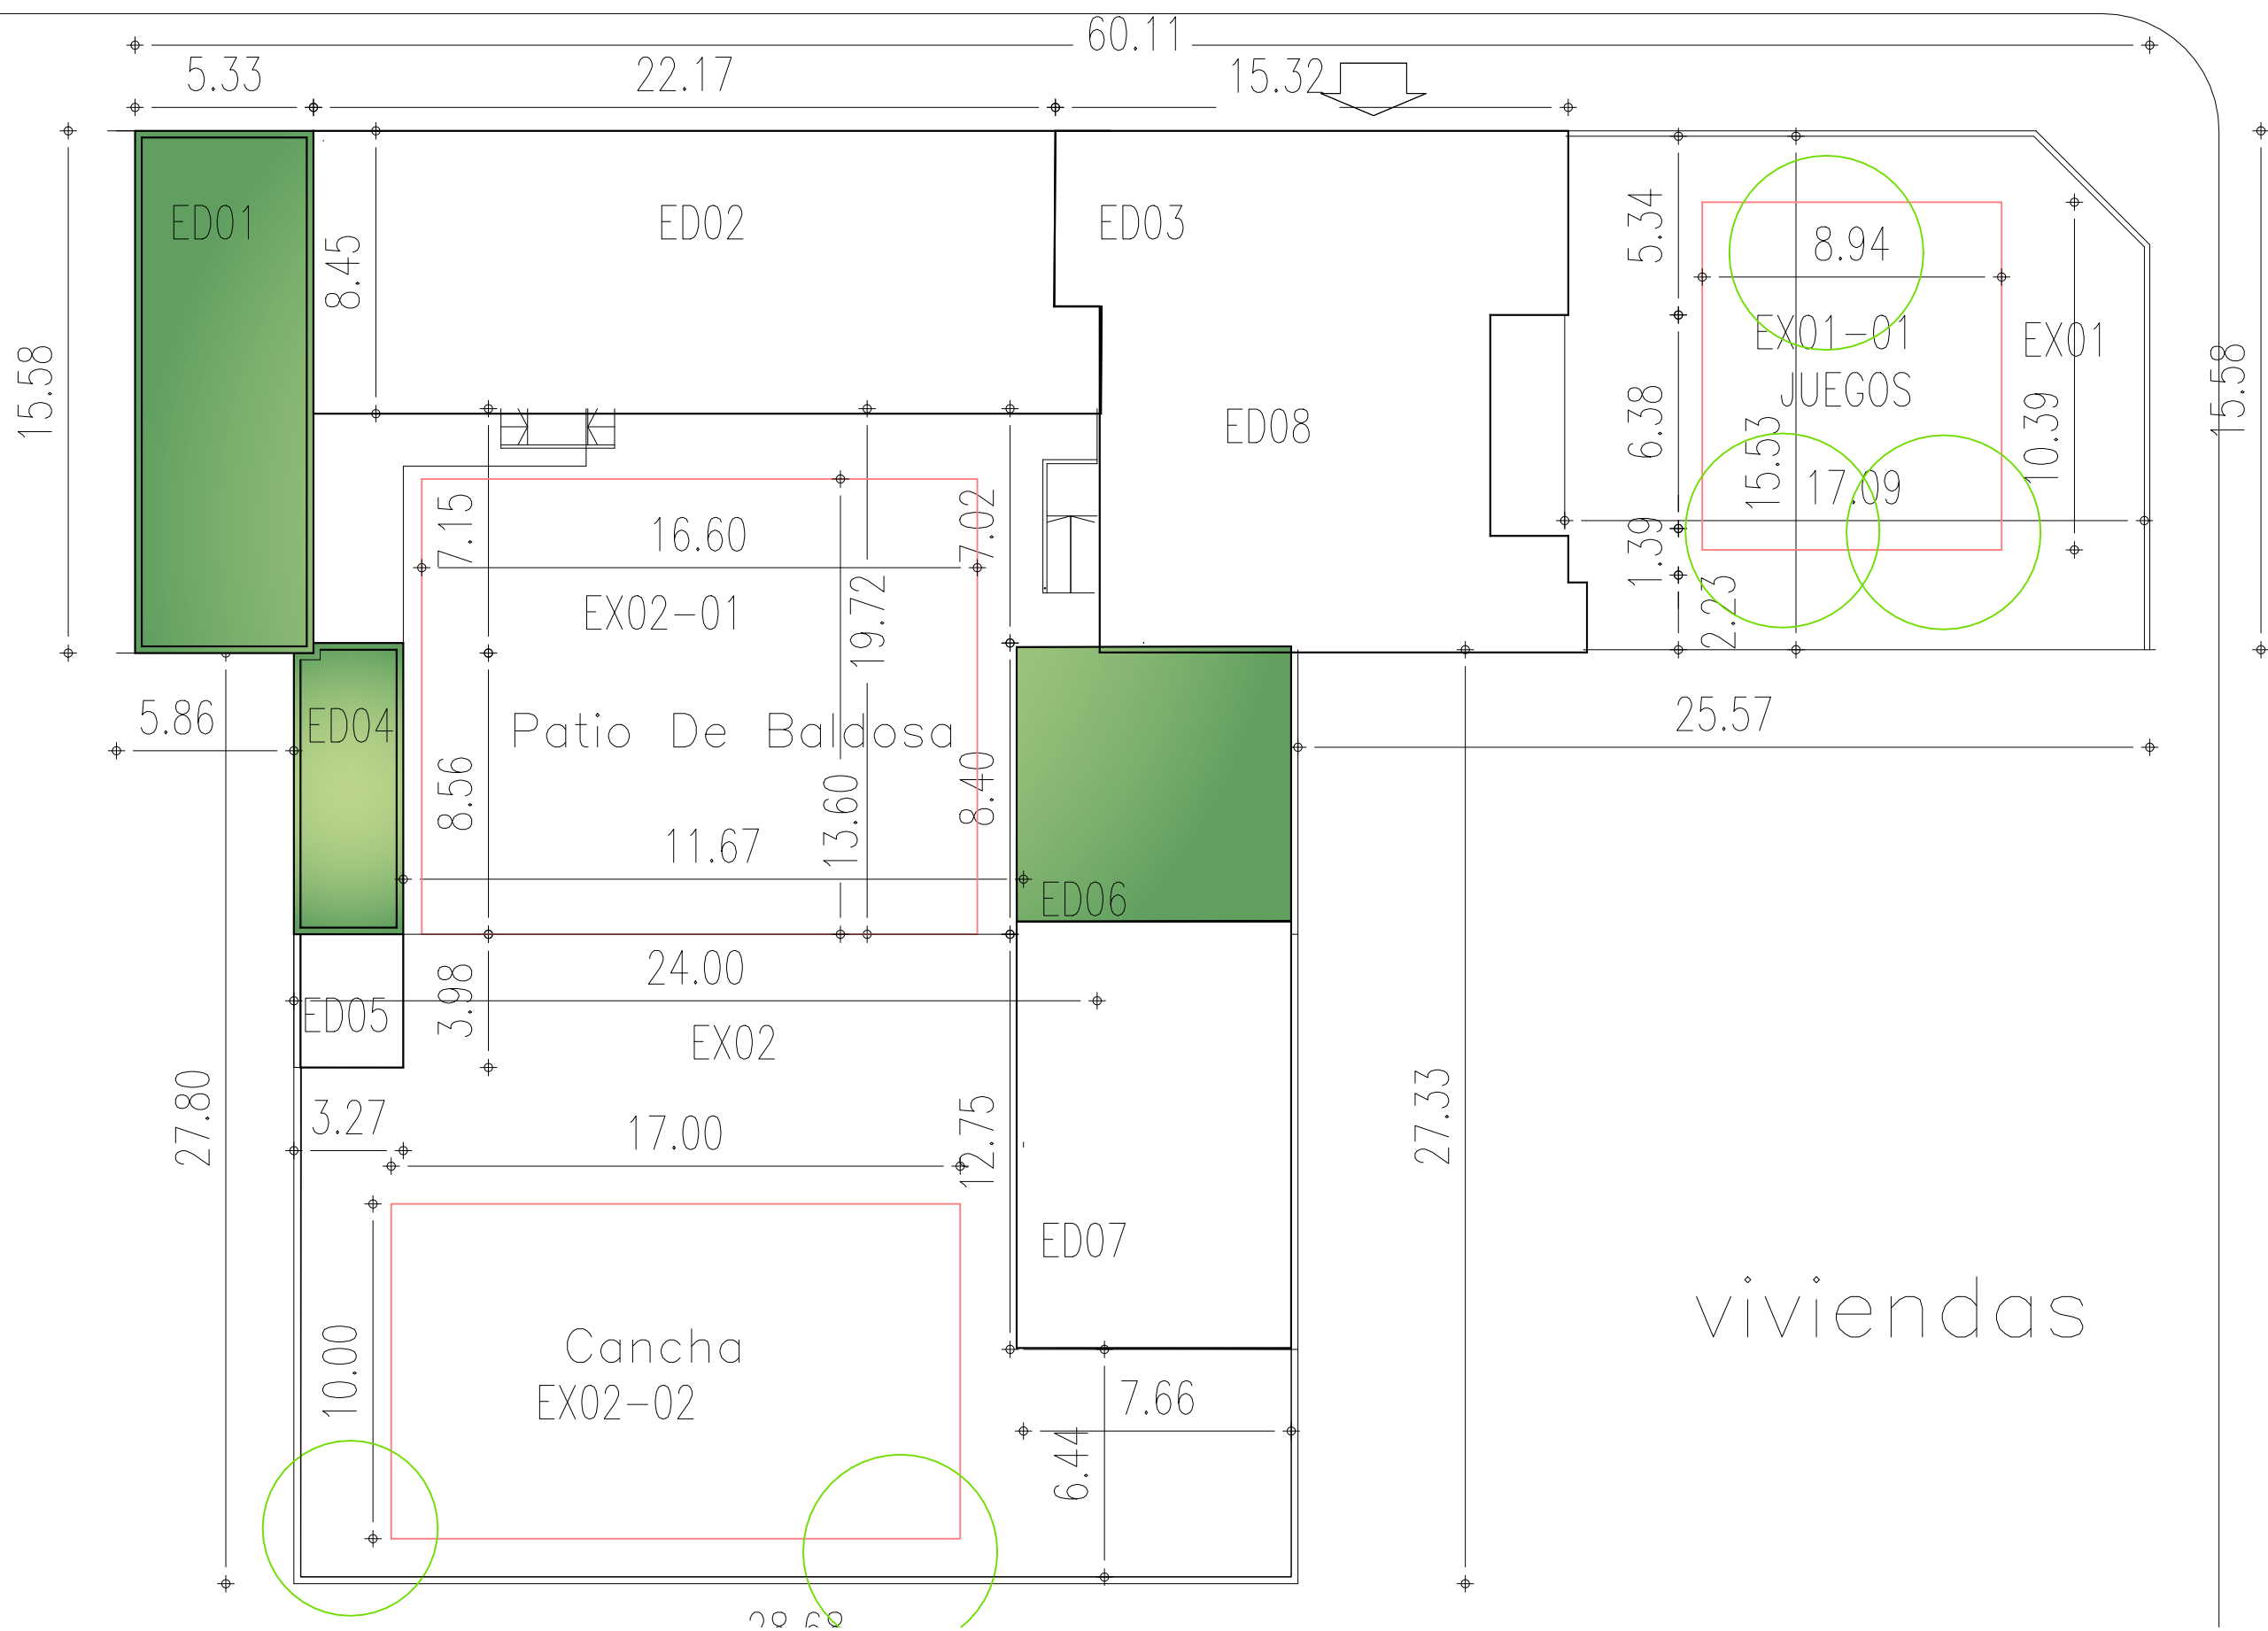

viviendas

Calle M. ORIBE