


PLANTA TECHOS

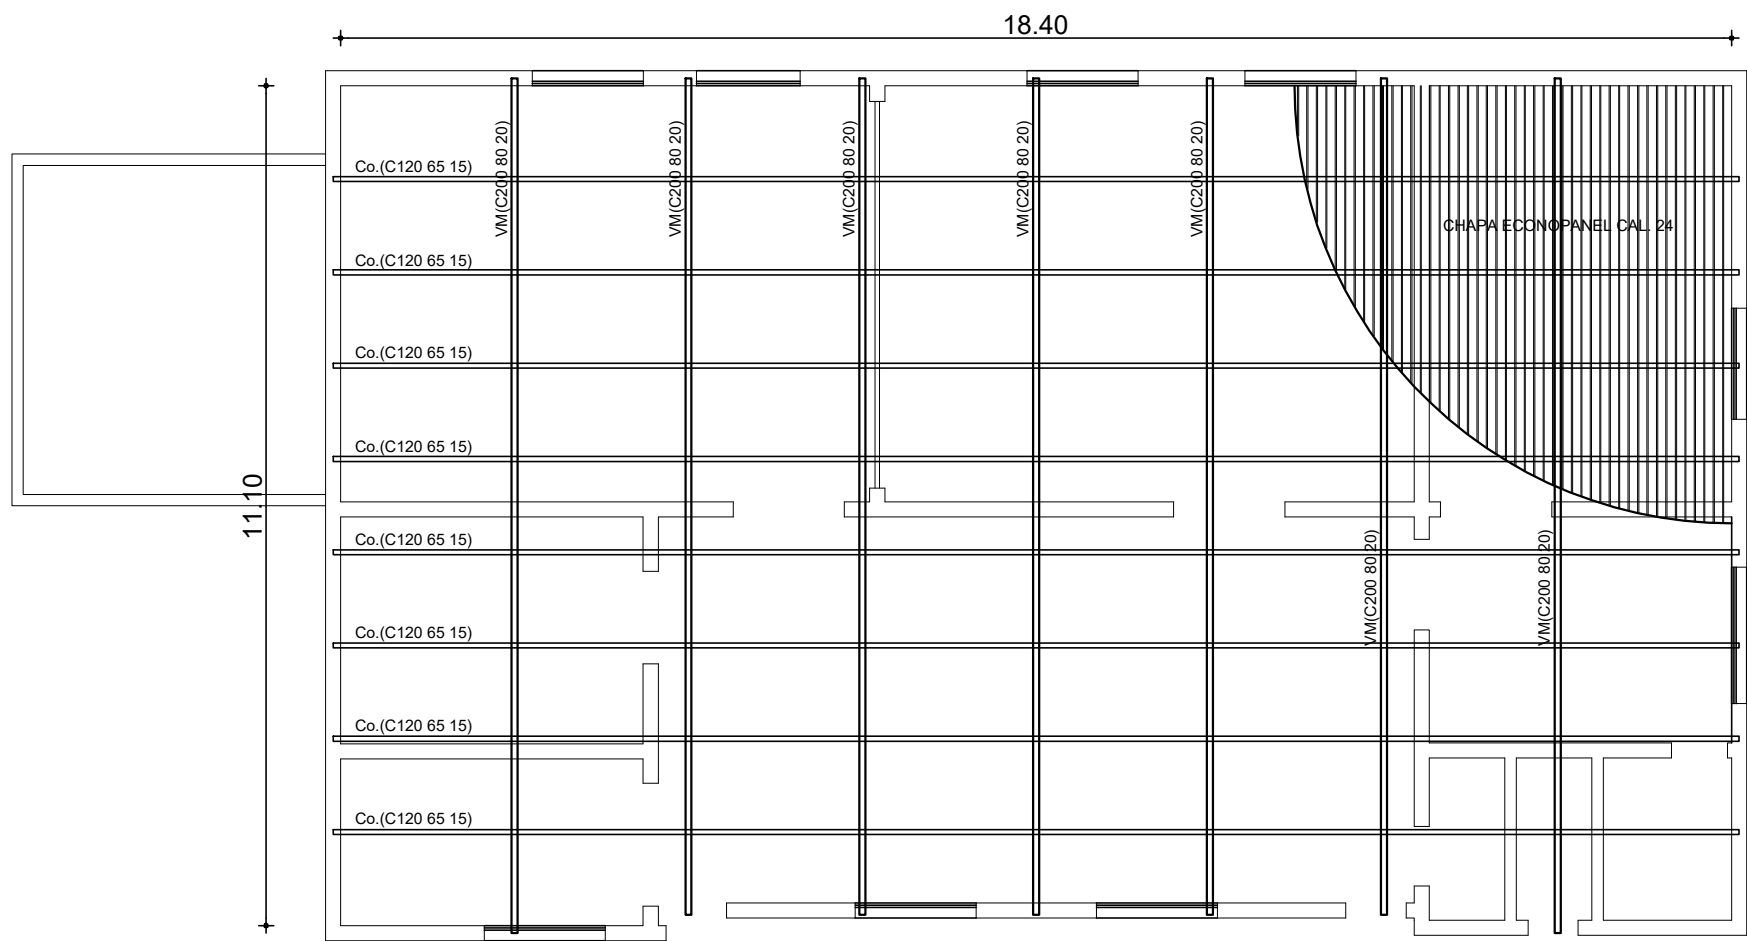

PLANTA TECHOS ESTRUCTURA

ANEP CONSEJO DIRECTIVO CENTRAL DIRECCIÓN SECTORIAL DE INFRAESTRUCTURA		
OBRA: ESCUELA N° 55	LOCALIDAD: DURAZNO	FECHA: 03/2021
DIRECCION	DEPARTAMENTO: DURAZNO	ESCALA: 1:100
PLANO DE: PROYECTO TECHO ESTRUCTURA		LAMINA Nro: L 003
ARQUITECTO: VALENTINA_BERIAO	FIRMA: VALENTINA_BERIAO	A2
TECNICO: VALENTINA_BERIAO	FIRMA: VALENTINA_BERIAO	
ARCHIVO: ESCUELA #55.DWG		