


PLANTA BAÑOS




CORTE 1:1

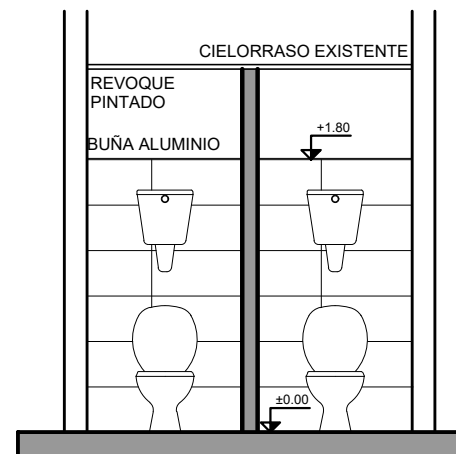


CORTE 2:2

PLANILLA DE TERMINACIONES

	01 PISO	11 ZOCALO
	21 PARED	31 CIELORRASO
pavimentos:		
01	Monolitico 30x30 gris	
zocalos:		
11	Idem piso.	
paramentos:		
21	Revestimiento ceramico 60x30, H=2.10mt.	
22	Revestimiento ceramico 60x30, H=1.20mt.	
23	Pintura s/revoque.	
cielorraso:		
31	Existente.	

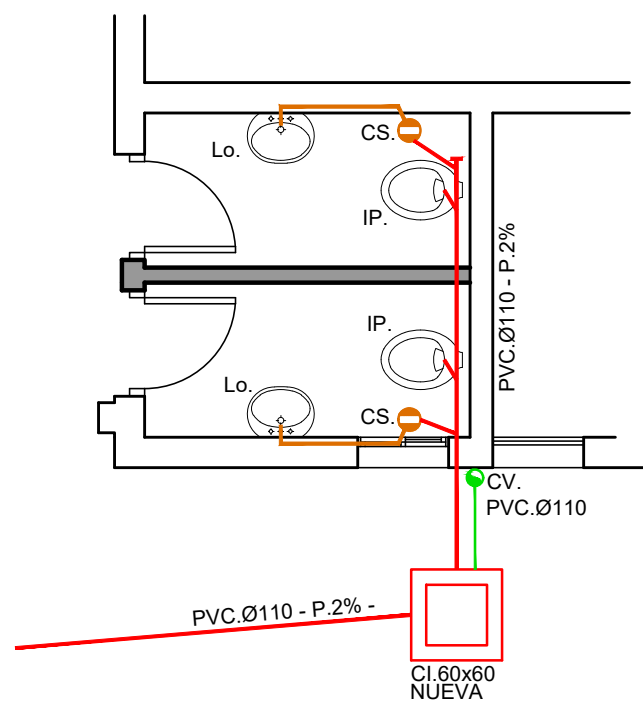

SANITARIA - DESAGUES

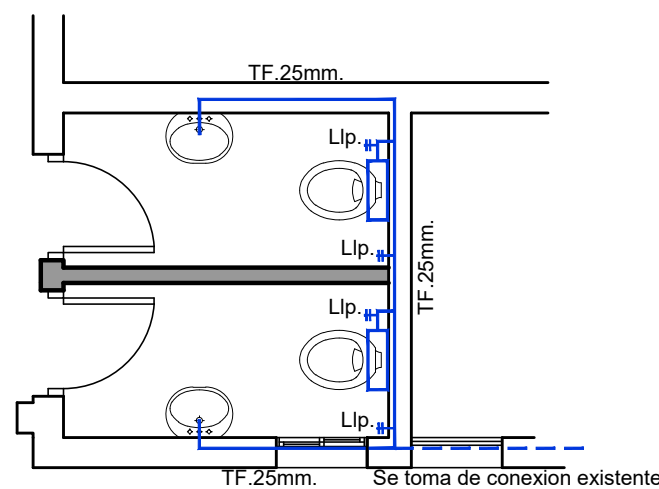

SANITARIA - ABASTECIMIENTOS

ANEP		CONSEJO DIRECTIVO CENTRAL	DIRECCIÓN SECTORIAL DE INFRAESTRUCTURA
OBRA:	ESCUELA N° 55		LOCALIDAD: DURAZNO
DIRECCION			DEPARTAMENTO: DURAZNO
PLANO DE:	PROYECTO BAÑOS ALUMNOS		FECHA: 08/2021
	ALBAÑILERIA		ESCALA: 1:50
ARQUITECTO:	FIRMA: VALENTINA_BERIAO		LAMINA Nro: L 004
TECNICO:	FIRMA: VALENTINA_BERIAO		A3
ARCHIVO:	ESCUELA #55.DWG		