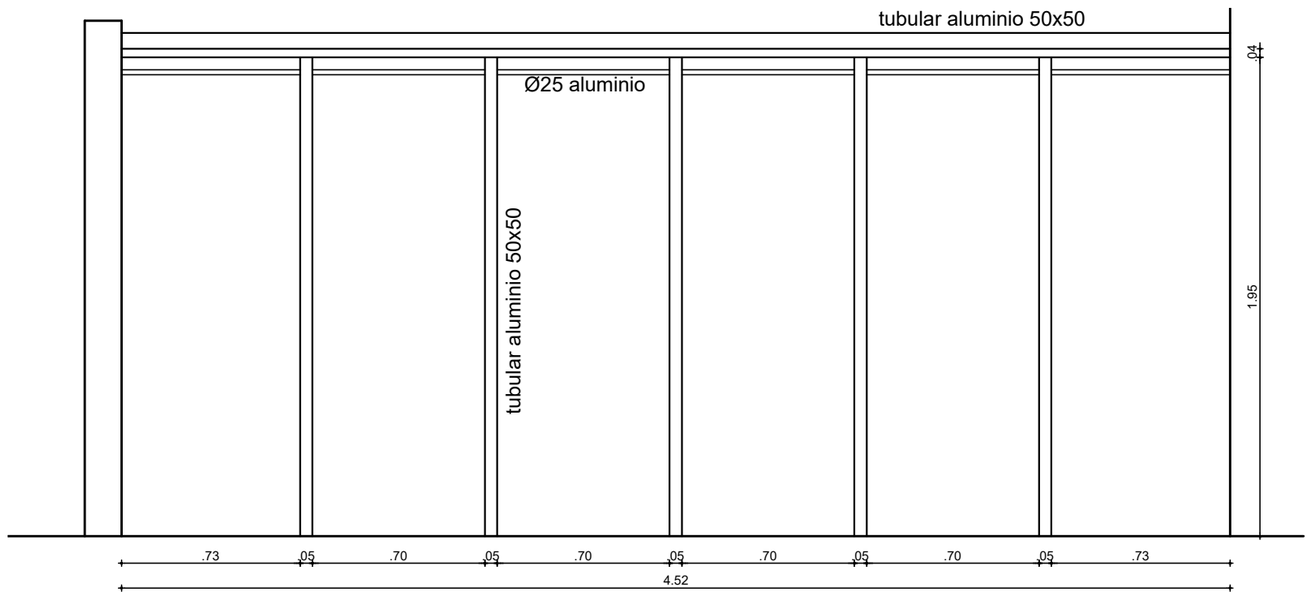

VISTA FRONTAL

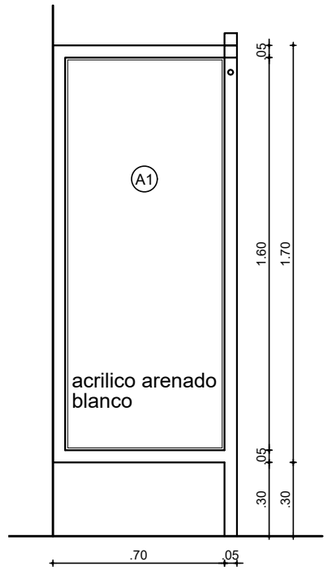

VISTA PANEL DIVISORIO

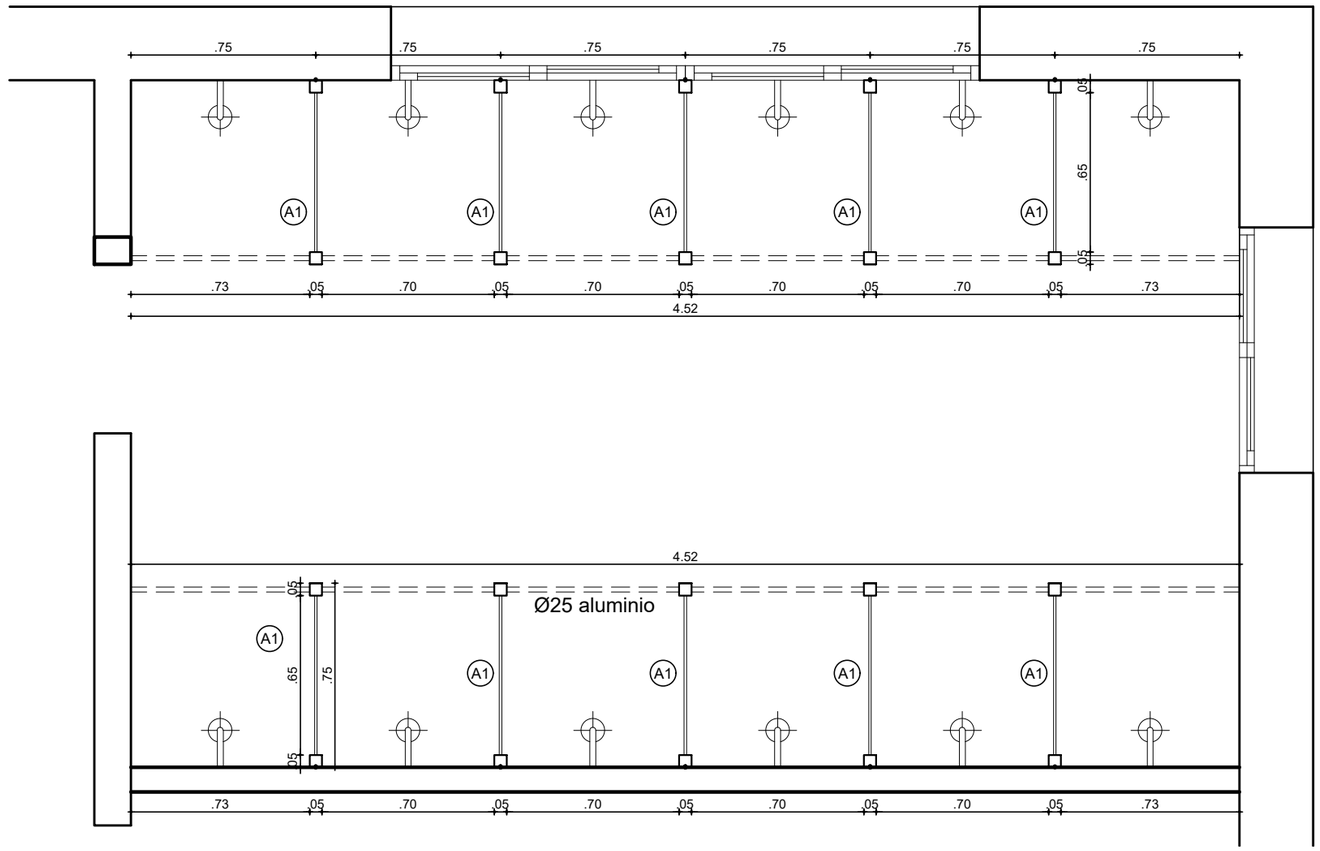

PLANTA PANELES DUCHA
2 UNIDADES

MAMPARAS DUCHAS:
Estructura: Parantes verticales y horizontales aluminio 50x50
Parantes verticales posteriores aluminio 50x50
Hoja fija tipo tablero.
Estructura tubular de aluminio 35x35
Placa: acrilico 5mm arenado blanco.
Anclaje: Atornillado a pared.
Soporte para cortina: caño Ø1" aluminio.

TODAS LAS MEDIDAS SE VERIFICARAN EN OBRA

ANEP | CONSEJO DIRECTIVO CENTRAL | DIRECCIÓN SECTORIAL DE INFRAESTRUCTURA

OBRA: ESCUELA AGRARIA DIRECCION	LOCALIDAD: DURAZNO DEPARTAMENTO: DURAZNO	FECHA: 03/2021 ESCALA: 1:50
PLANO DE: PROYECTO BAÑOS/VESTUARIO PLANILLA ALUMINIO MAMPARA		LAMINA Nro: L 007
ARQUITECTO: FIRMA: VALENTINA_BERIAO		AL.1
TECNICO: FIRMA: VALENTINA_BERIAO		
ARCHIVO: PLANILLAS.DWG		