


C3

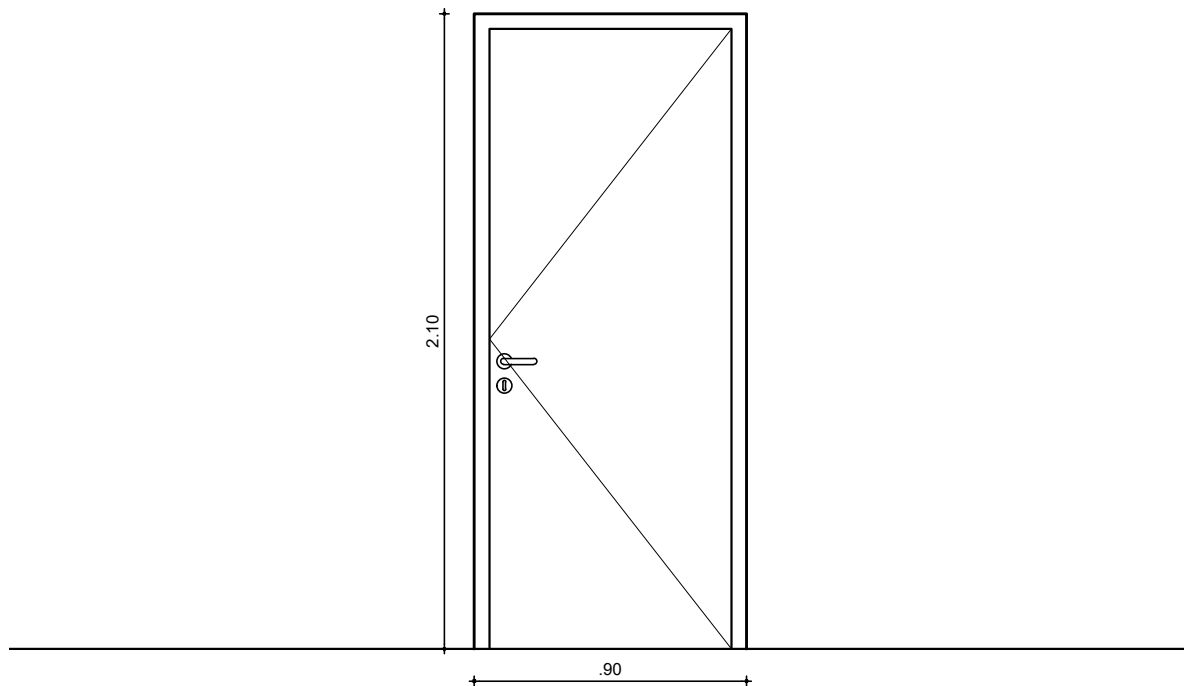

TIPO	C3	CANTIDAD	2	IZQ.	x	UBICACIÓN: PUERTA BAÑO Y DORMITORIO
				DER.	x	

MARCO	TIPO	CAJON	MATERIAL	CEDRO	SECCIÓN	2" x 4 / 2" x 7"
	CONTRAMARCO	INTERIOR A AMBOS LADOS	MATERIAL	CEDRO	SECCIÓN	5 x 1 cm.
	ANCLAJE	-	AMURE	POLIURETANO	TERMINACIÓN	LACA POLIURETANICA

HOJA PUERTA	PLACA	ESPESOR	40 mm	ESTRUCTURA	ALAMO 50%
		REVESTIMIENTO	COMPENSADO CEDRO	TERM.	LACA POLIURETANICA
		CUBRECANTO	SI	SECCIÓN	40 x 10mm
	TABLERO	ESTRUCTURA	-	SECCIÓN	-
		PAÑOS	-	TERM.	-
		MATERIAL	-	SECCIÓN	-
		-	-	TERM.	-
		-	-	-	-

HERRAJES	MOVIMIENTO	CANTIDAD	3	TIPO y MAT.	BISAGRAS 4 " MONTADA SOBRE RULEMANES, ACERO INOXIDABLE
	CIERRE	1			LLAVE / EN BAÑOS CON PERILLA
	MANIOBRA	1			MANIJA TIPO AVIÓN EN ACERO INOXIDABLE

PROTECCIÓN	TIPO	-	Ver planillas N°	-
OBSERVACIONES				
TODAS LAS MEDIDAS SE RECTIFICARAN EN OBRA				

ANEP

CONSEJO
DIRECTIVO
CENTRALDIRECCIÓN
SECTORIAL DE
INFRAESTRUCTURAOBRA: **ESCUELA AGRARIA**

LOCALIDAD: DURAZNO

FECHA: 03/2021

DIRECCION

DEPARTAMENTO: DURAZNO

ESCALA: 1:25

PLANO DE: **PROYECTO BAÑOS****PLANILLA CARPINTERIA**

LAMINA Nro:

L 012

ARQUITECTO: VALENTINA_BERIAO FIRMA:

TECNICO: VALENTINA_BERIAO FIRMA:

ARCHIVO: PLANILLAS.DWG

C3