


PLANTA DESAGUES

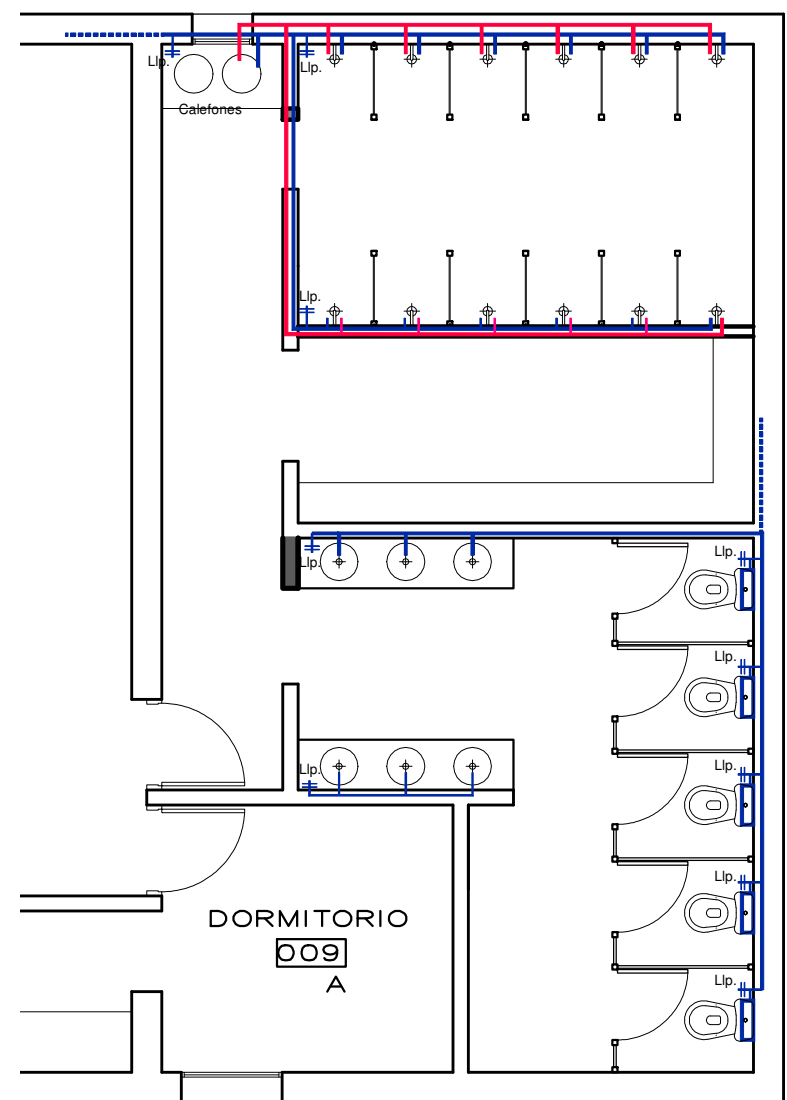

PLANTA ABASTECIMIENTO

ANEP CONSEJO DIRECTIVO CENTRAL		DIRECCIÓN SECTORIAL DE INFRAESTRUCTURA
OBRA: ESCUELA AGRARIA	LOCALIDAD: DURAZNO	FECHA: 03/2021
DIRECCION: PRAIE-EL-SALADO	DEPARTAMENTO: DURAZNO	ESCALA: 1:50
PLANO DE: PROYECTO BAÑOS SANITARIA		LAMINA Nro: L 008
ARQUITECTO: VALENTINA_BERIAO	FIRMA: VALENTINA_BERIAO	S1
TECNICO: VALENTINA_BERIAO	FIRMA: VALENTINA_BERIAO	
ARCHIVO: INTERNADO MASCULINO - BAÑO 2021.DWG		