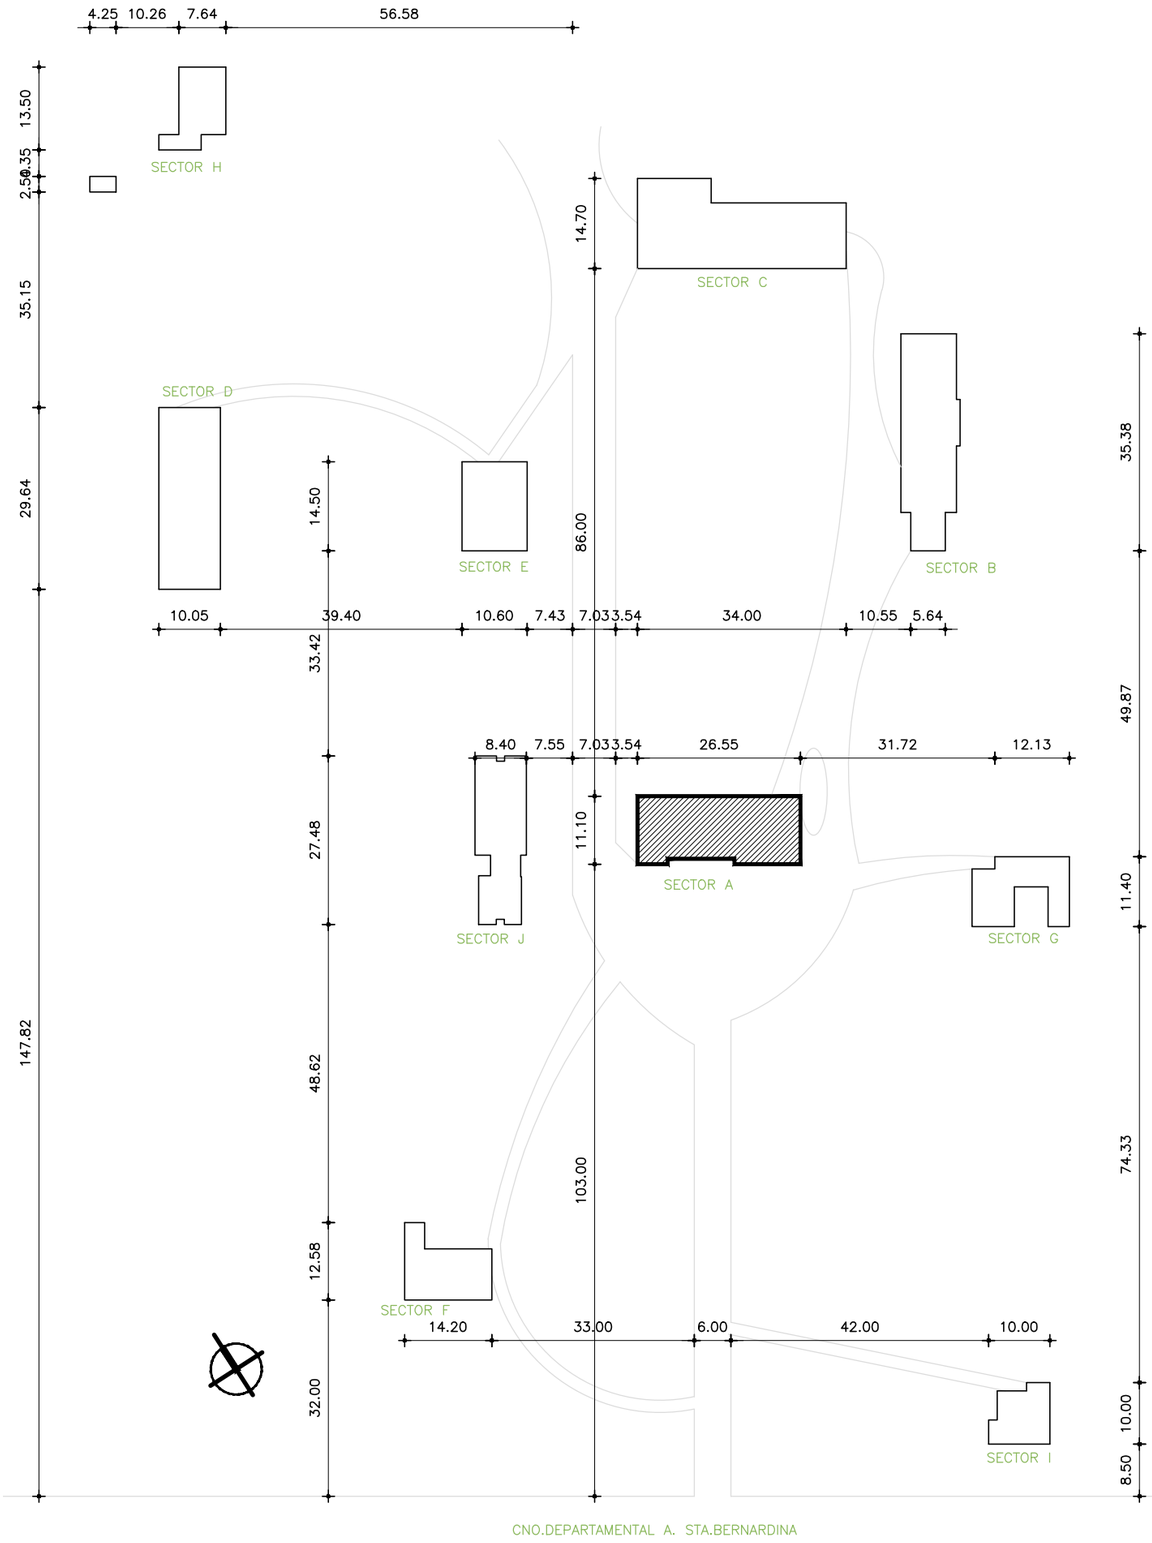


**IMPLANTACION**
**esc. 1:1000**

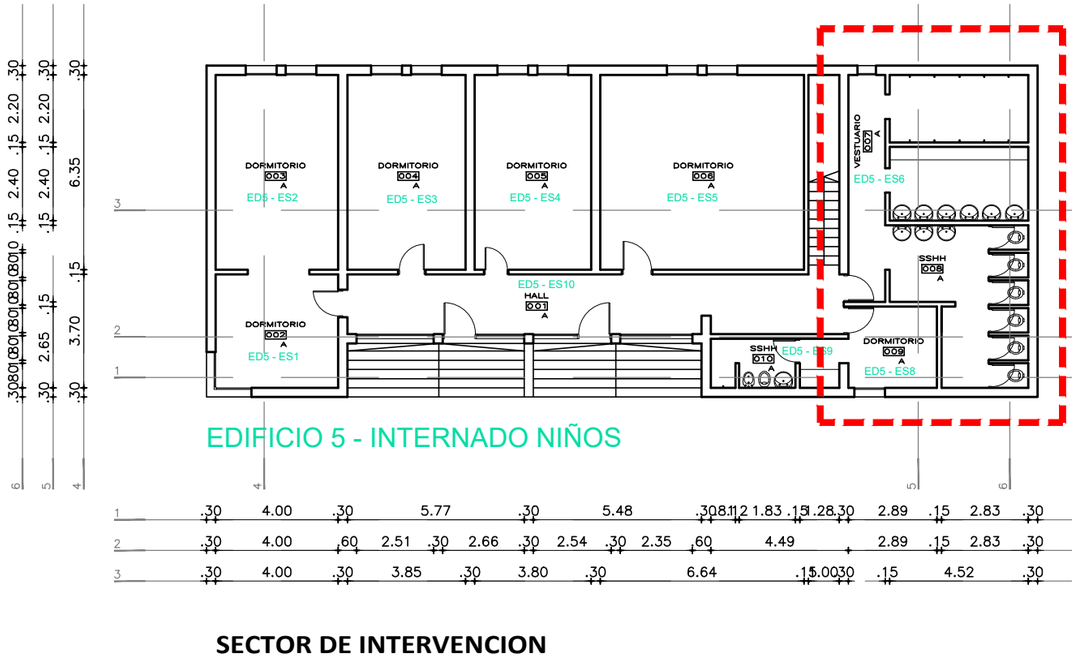


**SECTOR DE INTERVENCION**
**esc. 1:200**

ANEP | CONSEJO DIRECTIVO CENTRAL | DIRECCIÓN SECTORIAL DE INFRAESTRUCTURA

| | | |
|---|---|---|
| OBRA: **ESCUELA AGRARIA** DIRECCION | LOCALIDAD: DURAZNO<br>DEPARTAMENTO: DURAZNO | FECHA: 03/2021<br>ESCALA: 1:50 |
| PLANO DE: **IMPLANTACION GENERAL** | | LAMINA Nro: **L 001** |
| ARQUITECTO: VALENTINA_BERIAO | FIRMA: | **U1** |
| TECNICO: VALENTINA_BERIAO | FIRMA: | |
| ARCHIVO: IMPLANTACION.DWG | | |