



ANEP

CONSEJO  
DIRECTIVO  
CENTRAL

DIRECCIÓN  
SECTORIAL DE  
INFRAESTRUCTURA



COMISION  
DESCENTRALIZADA DE  
FLORES

OBRA: ESCUELA 40  
LOCALIDAD: TRINIDAD  
DEPARTAMENTO: FLORES  
FECHA 17/03/2021

MANOTON

## REFERENCIAS

H1 ABERTURA A REFORMAR

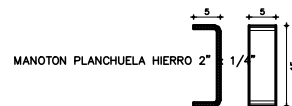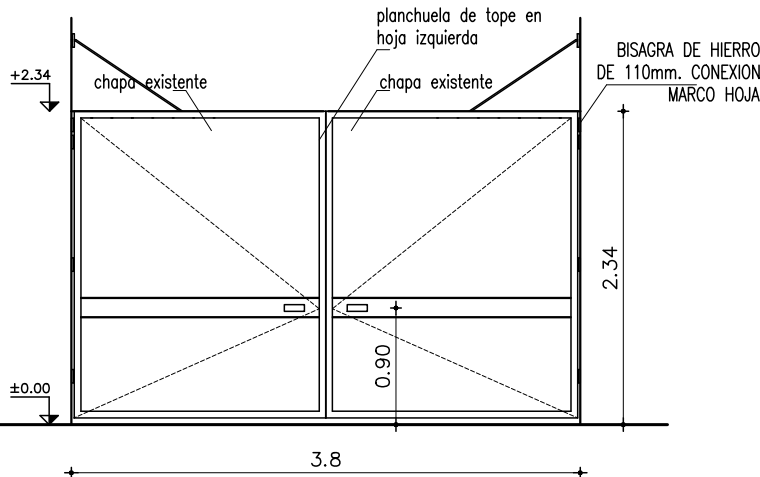

### NOTA:

ABRE HACIA EL EXTERIOR  
SE REFORMA ABERTURA CORREDIZA EXISTENTE  
En el porton de la derecha se colocará un gancho y en la pared medianera una arandela para mantener abierta la hoja.

- . TODAS LAS MEDIDAS SE VERIFICARAN EN OBRA.
- . TODAS LAS ABERTURAS SE DIBUJAN VISTAS DESDE EL EXTERIOR

PUERTA DOBLE BATIENTE

ESCALA 1/50 Y 1/20 DETALLES LAMINA

TIPO	H1	CANTIDAD	1	UBICACION	CALLE CARLOS MARIA RAMIREZ
------	----	----------	---	-----------	----------------------------

MARCO	MAT.	HERRERIA COMUN
	PERFILES HORIZONTALES	PERFIL "L" 2"x 1/4"
	VERTICALES	PILASTRAS 2PNC 10 C/TAPA SUPERIOR
	DIVISOR	PLANCHUELA 2" x 1/4"
CONTRAVIDRIO		
ANCLAJE		
EMPOTRADOS HORMIGON Y MAMPOSTERIA		
COLOCACION		

HOJA	MATERIAL	ESTRUCTURA BASTIDOR PERFIL "L" 2" x 1/4"
	PAÑOS	TABLERO CHAPA EXISTENTE

TERMINACION	2 MANOS DE FONDO ANTIOXIDO TIPO CROMOX Y 2 MANOS DE ESMALTE SINTETICO IGUAL COLOR AL EXISTENTE LA ÚLTIMA MANO DE ESMALTE SINTÉTICO SE DARÁ EN OBRA	
VIDRIOS	TIPO	ESPESOR

HERRAJES	MOVIMIENTO	CANTIDAD	8	TIPO	BISAGRAS DE Ho CONEXION MARCO HOJA 110mm	
	MANIOBRA				4	MANOTÓN PLANCHUELA 2"x1/4". (VER DETALLE)
	CIERRE				1	PASADOR INFERIOR C/TOPE (SE COLOCARAN TUBOS PARA FIJAR EN MODO ABIERTO Y CERRADO)
					1	CERRADURA DE SEGURIDAD DE DOBLE PALETA