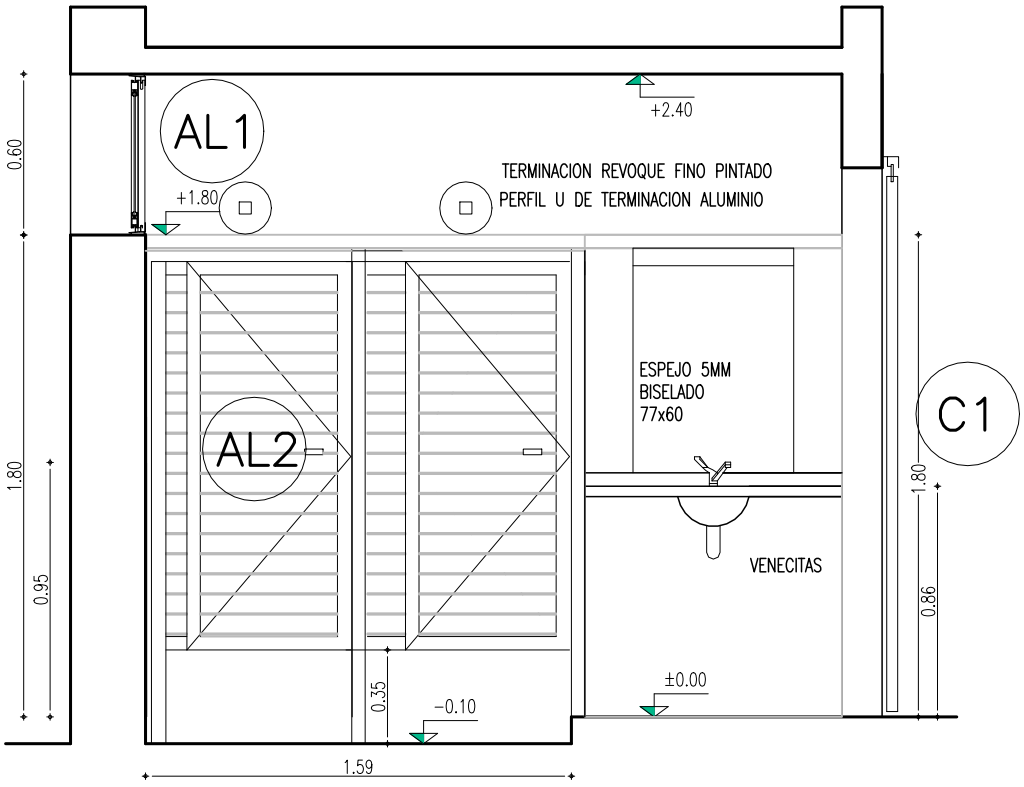

BOXES DUCHAS MAMPARAS AL2

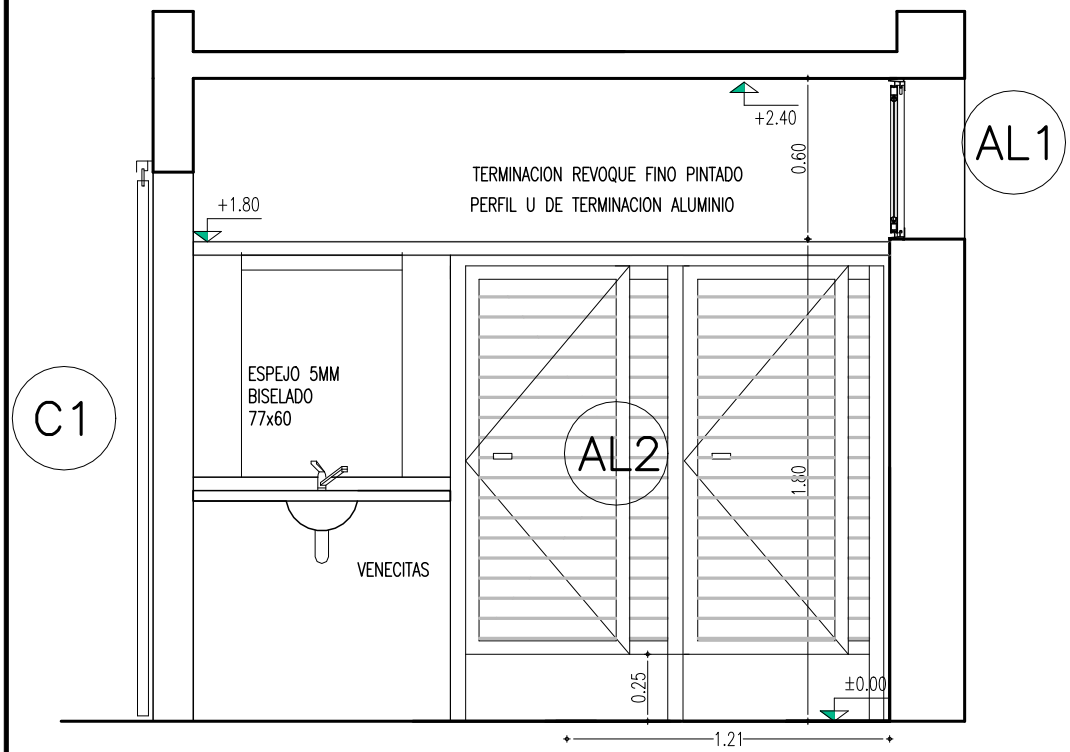

BOXES INODOROS MAMPARAS AL2

ARCHIVO: Archivo

LAMINA AL2

FECHA: MAYO 2021

ESCALA: 1/25

OBRA

ESCUELA AGRARIA

Camino corrales viejos s/n

ANEP | CONSEJO DIRECTIVO CENTRAL | DIRECCIÓN SECTORIAL DE INFRAESTRUCTURA

COMISION DESCENTRALIZADA DE FLORES