



ADMINISTRACIÓN NACIONAL
DE EDUCACIÓN PÚBLICA

CODICEN
DIRECCIÓN SECTORIAL DE
INFRAESTRUCTURA
COMISION DESCENTRALIZADA DE FLORES

OBRA: ESCUELA AGRARIA
LOCALIDAD: TRINIDAD
DEPARTAMENTO: FLORES



FECHA
05/2021

REFERENCIAS (PARA PLANOS)

C1 ABERTURA NUEVA A INSTALAR

DETALLE ZOCALO ACERO INOX.

CHAPA AC. INOX. "U"
EN DOS PIEZAS
TORNILLADA A HOJA
c/TORNILLO INOX.

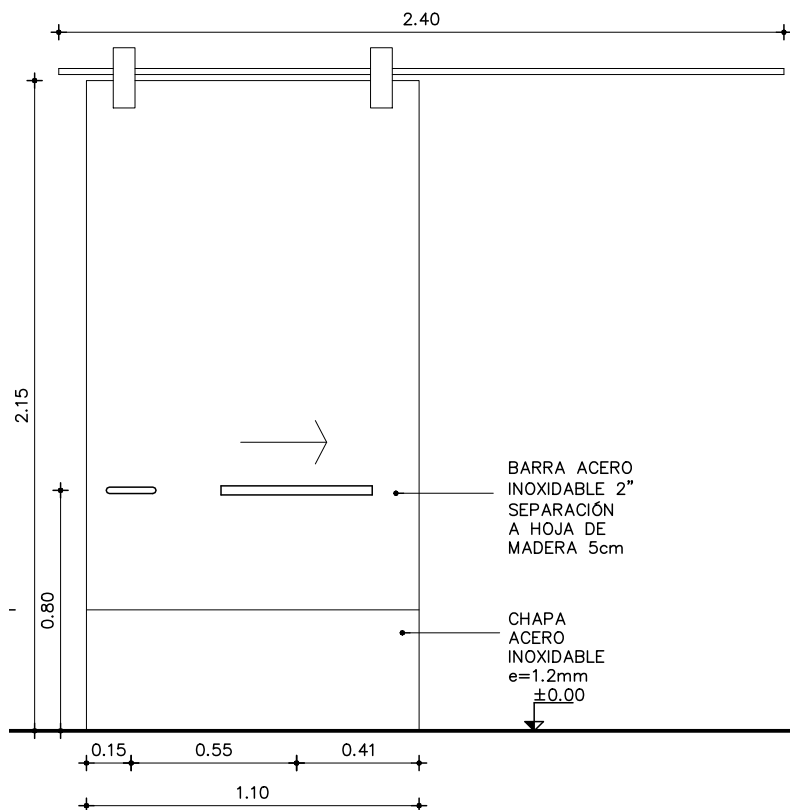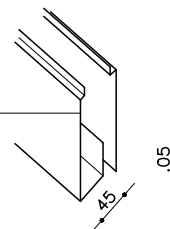

EN LAS ESPECIFICACIONES SE HACE REFERENCIA A MARCAS DE FÁBRICA, NUMERO Y CATÁLOGO Y TIPOS DE EQUIPOS, ELEMENTOS, PRODUCTOS Y/O MATERIALES DE UN DETERMINADO FABRICANTE. SE ESTABLECE QUE TAMBIEN SERAN ACEPTABLES OFERTAS DE EQUIPOS, ARTICULOS O MATERIALES ALTERNATIVOS QUE TENGASN CARACTERISTICAS SIMILARES, PRESTEN IGUAL SERVICIO Y SEAN DE IGUAL O SUPERIOR CALIDAD Y PERFORMANCE A LA ESTABLECIDA EN DICHAS ESPECIFICACIONES, DEBIDAMENTE DEMOSTRADAS POR EL OFERENTE Y ACEPTADAS POR EL ARQ. PROYECTISTA.

NOTA

- TODAS LAS MEDIDAS SE VERIFICARAN EN OBRA.
- Los marcos se amurarán sin su correspondientes hojas, y deberán entregarse protegidos contra eventuales manchas producidas por mortero de cal o cemento.
- Todas las aberturas se dibujan vistas desde el exterior.

PUERTA CORREDIZA

ESCALA 1:25

DETALLES HOJA

TIPO	C1	CANTIDAD	3	UBICACION	SSHH INTERNADO FEMENINO
------	----	----------	---	-----------	-------------------------

MARCO GUIA	SI	NO	MAT.	SECC.	TERM.
------------	----	----	------	-------	-------

MARCO	TIPO	COMUN	MAT.	CEDRO	SECCION	2" x 5"
	TAPAJUNTA		MAT.	CEDRO	SECCION	1/2" x 2"
	ANCLAJE	GRAPAS	COLOCACION	EXTERIOR	TERM.	2 MANOS FONDO PARA MADERA 3 MANOS ESMALTE COLOR s/MCP

HOJA	PUERTA	PLACA	ESPESOR 45mm		ESTRUCTURA BASTIDOR ALAMO 33%		
			REVESTIMIENTO ENCHAPADO MDF 5mm				TERM. 2 MANOS DE FONDO Y 3 MANOS DE ESMALTE COLOR s/MCP
			CUBRECANTO 4 CANTOS 20x40mm IDEM MARCO				
		TABLERO	ESTRUCTURA		MAT.		SECCION
	PAÑOS		MAT.		TERM.		
	MATERIAL				SECCION		
	VENTANA					SECCION	
		ESTRUCTURA		MAT.		SECCION	
		TRAVESAÑOS		MAT.		SECCION	
		CONTACTO					
		CONTRAVIDRIO				SECCION	
TERMINACION							
VIDRIO		TIPO				SECCION	
HERRAJES	MOVIMIENTO	CANTIDAD	TIPO	KIT PARA PUERTA DE DESLIZANTE DE COLGAR EN HIERRO. RIEL TIPO PERKEO O STANLEY			
	MANIOBRA			BARRA DE ACERO INOXIDABLE e=1.2mm s/DETALLE EN EL INTERIOR. CUBETA DE SUPERPONER EXTERIOR			
	CIERRE			RETEN RODILLO GIRATORIO Y CERROJO DE SEGURIDAD DOBLE PALETA D/EMBTIR			