




- NOTAS:
- 1-EL SECTOR A INTERVENIR ES EL INTERNADO FEMENINO
 - 2-LAS CAMARAS EXISTENTES SE ADAPTAN Y REPARAN EN TODO EL SECTOR
 - 3- MEZCLADORAS DE DUCHAS DE TODOS LOS LOCALES DE ESTE SECTOR, SERÁN MEZCLADORAS DE VÁLVULAS SUELTAS O CERÁMICAS ESTÁNDAR.
 - 4- LA INSTALACIÓN DE CAÑERÍAS PRESENTARÁ UNA PROLIJA NIVELACIÓN EN CAÑERÍAS HORIZONTALES Y UN CORRECTO PLOMO EN CAÑERÍAS VERTICALES.
 - 5- CADA SSHH TIENE LLAVE DE CORTE, ASÍ COMO CADA CISTERNA
 - 6-SE DEJARÁ PREVISTA UNA SUBIDA A AZOTEA CON SU CORRESPONDIENTE LLAVE DE CORTE
 - 7-SE SUSTITUYEN TODOS LOS APARATOS SANITARIOS Y GRIFERIAS.
 - 8-LA CAÑERÍA DE ABASTECIMIENTO EXISTENTE SE DEBERÁ ENTERRAR SEGUN MCG MTOP
 - 9-LOS DETALLES DE LOS SSHH SE ENCUENTRAN A ESCALA 1:50. LOS DEL PLANO A 1:100 SON A MODO ILUSTRATIVO (PUEDE HABER DIFERENCIAS EN LOS DESAGUES SANITARIOS INTERNOS DE CADA BAÑO)

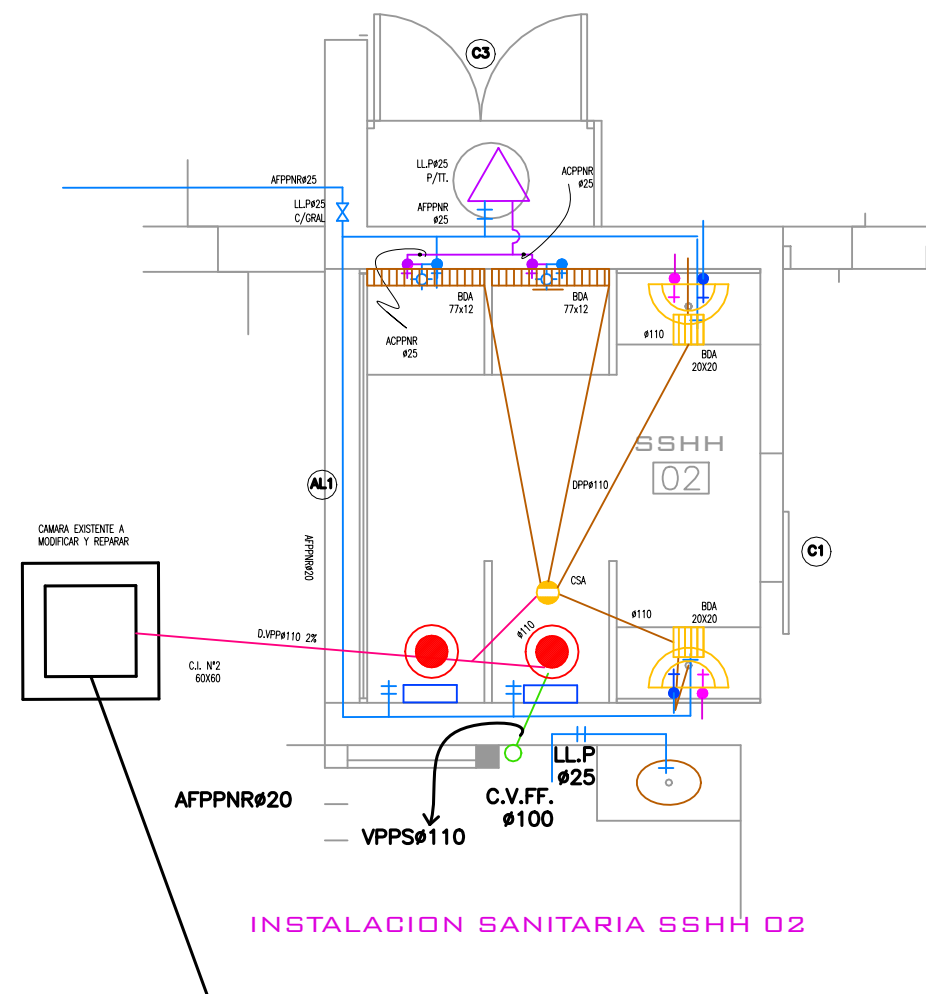

INSTALACION SANITARIA SSHH 02

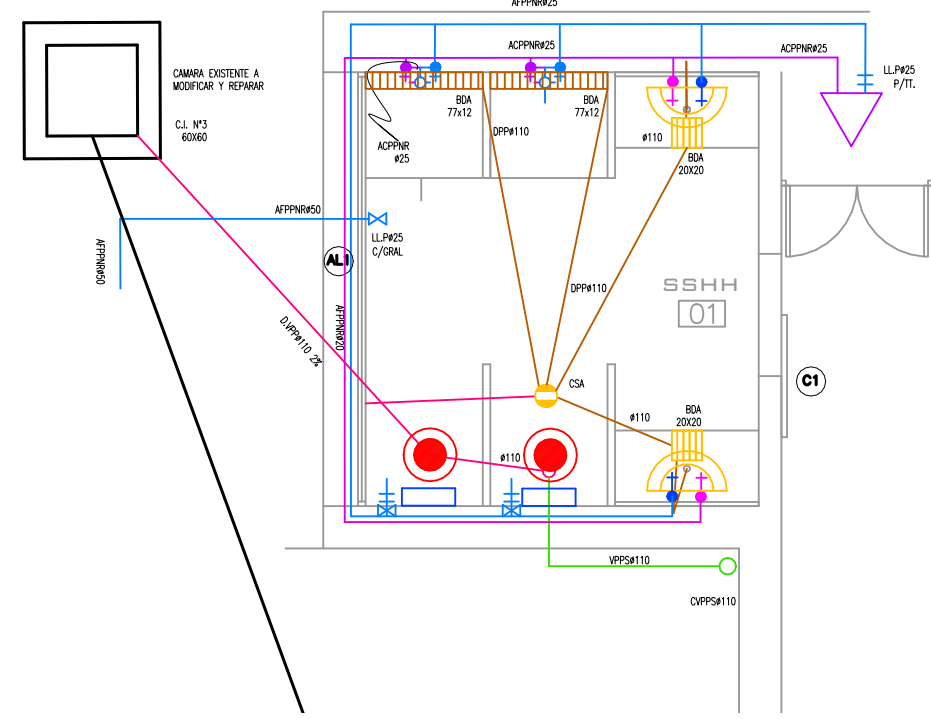

INSTALACION SANITARIA SSHH 01

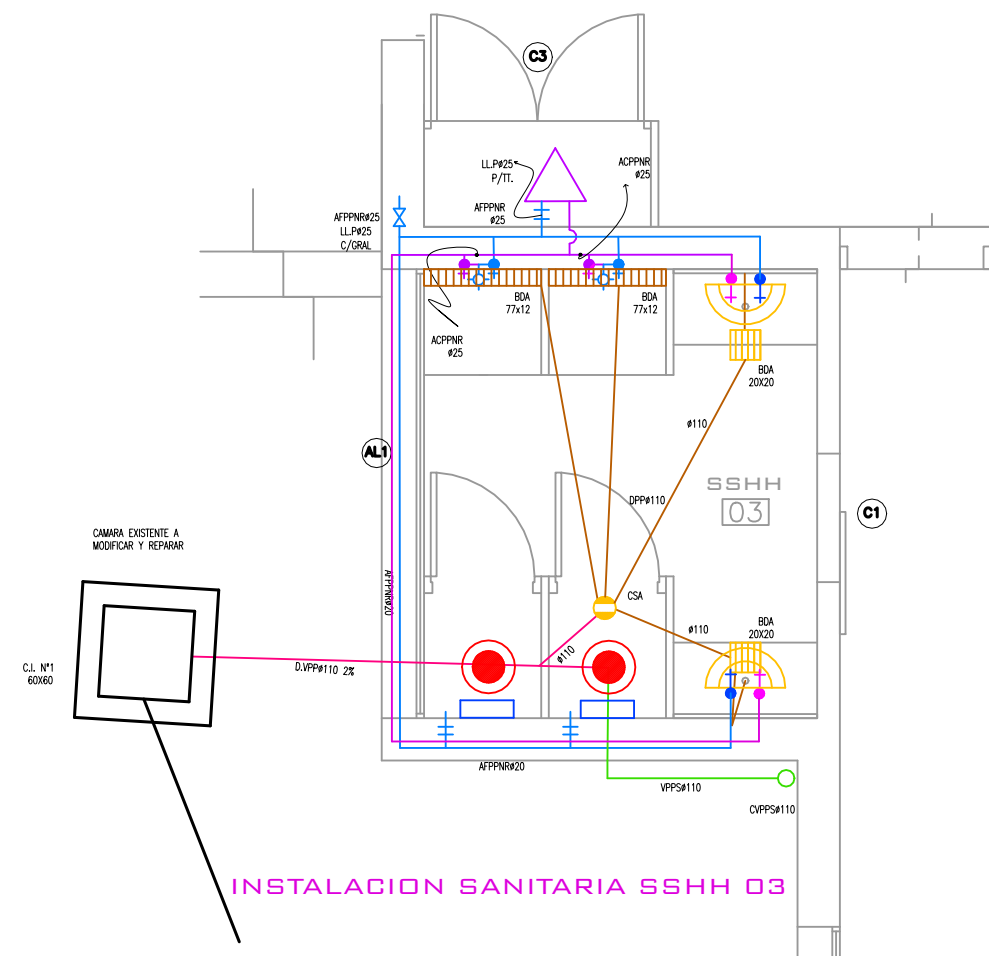

INSTALACION SANITARIA SSHH 03