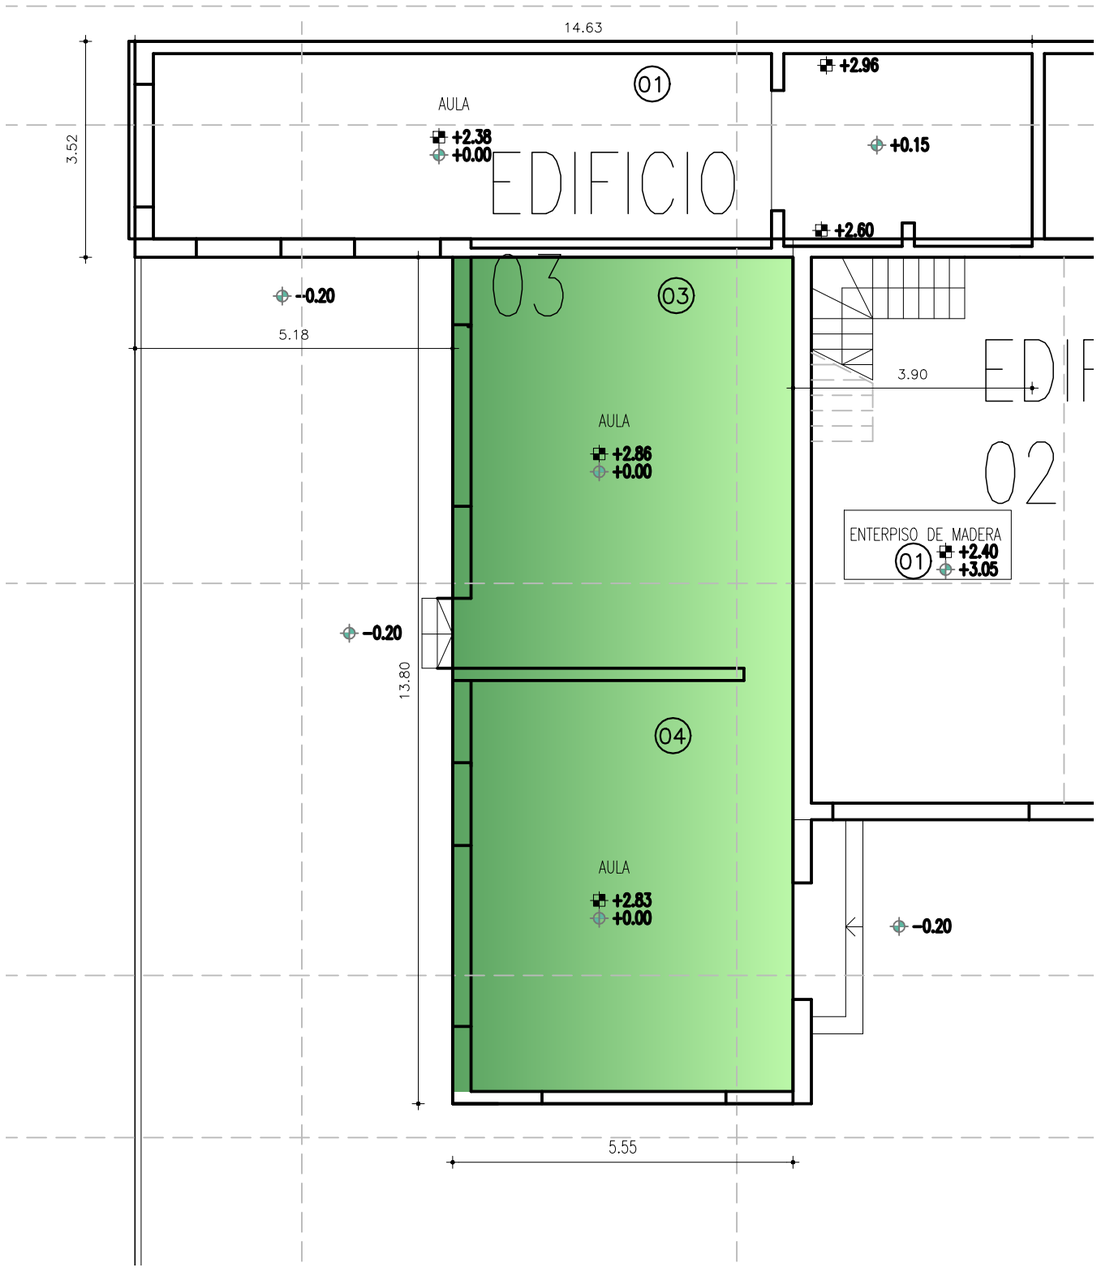

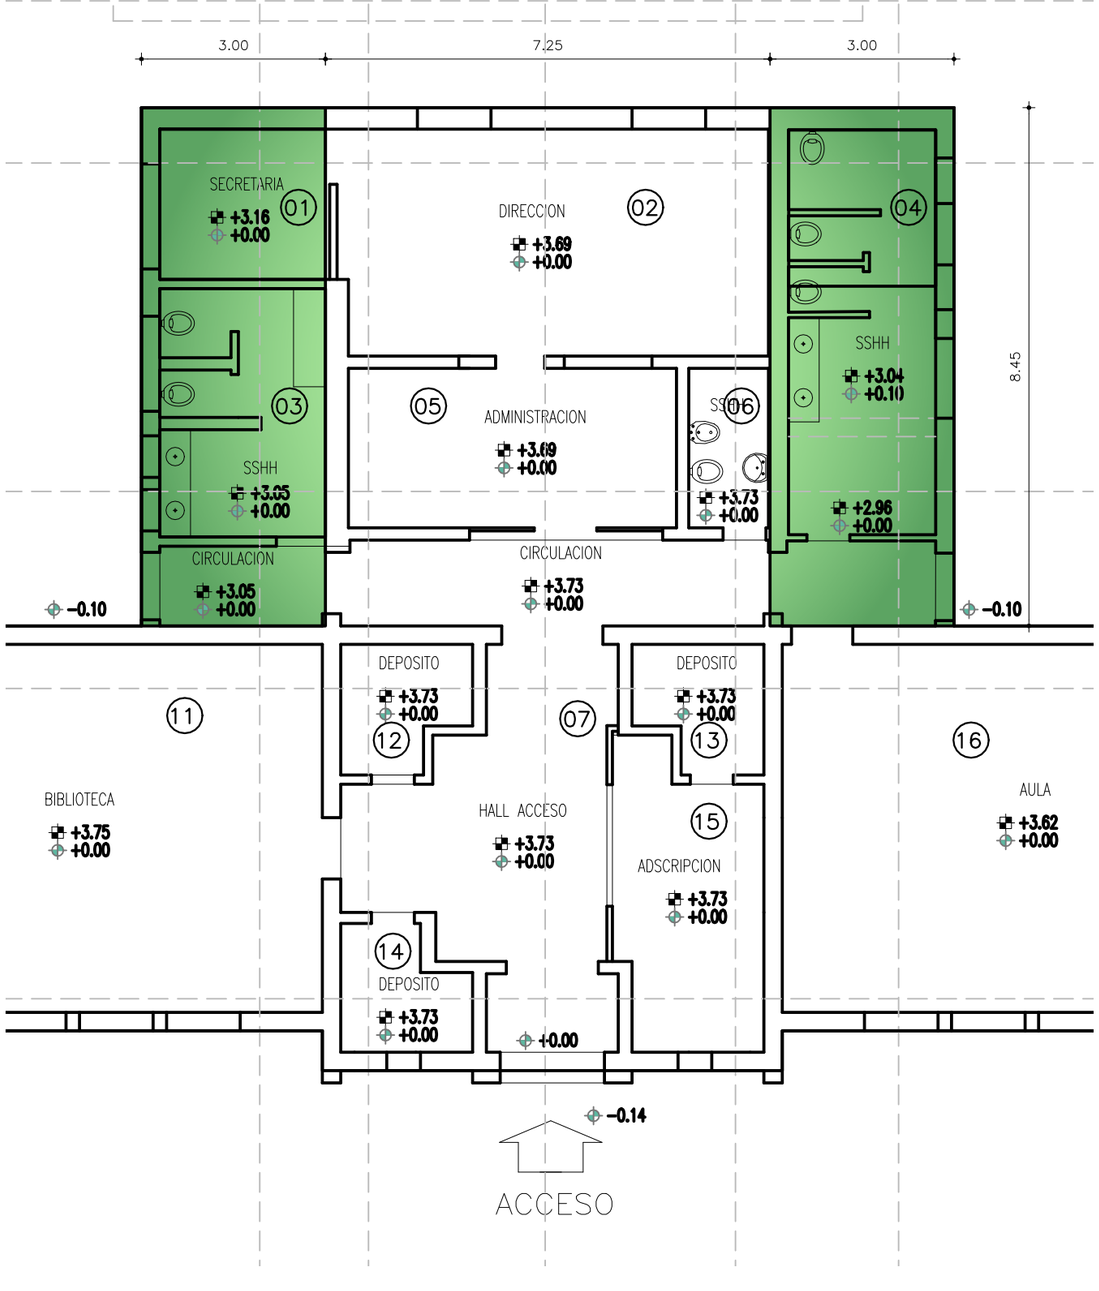

LAMINA 01

FECHA: ABRIL 2021

ESCALA: 1:100

OBRA TECNICA TRINIDAD

25 DE AGOSTO

ANEP-CODICEN

COMISION DESCENTRALIZADA DE FLORES

ANEP | CONSEJO DIRECTIVO CENTRAL | DIRECCIÓN GENERAL DE INFRAESTRUCTURA

ARCHIVO: Archivo