





CODICEN
DIRECCIÓN SECTORIAL DE
INFRAESTRUCTURA
COMISION DESCENTRALIZADA DE CANELONES J OESTE

OBRA: ESCUELA 013
LOCALIDAD: CANELON CHICO
DEPARTAMENTO: CANELONES

FECHA
ABRIL 2021

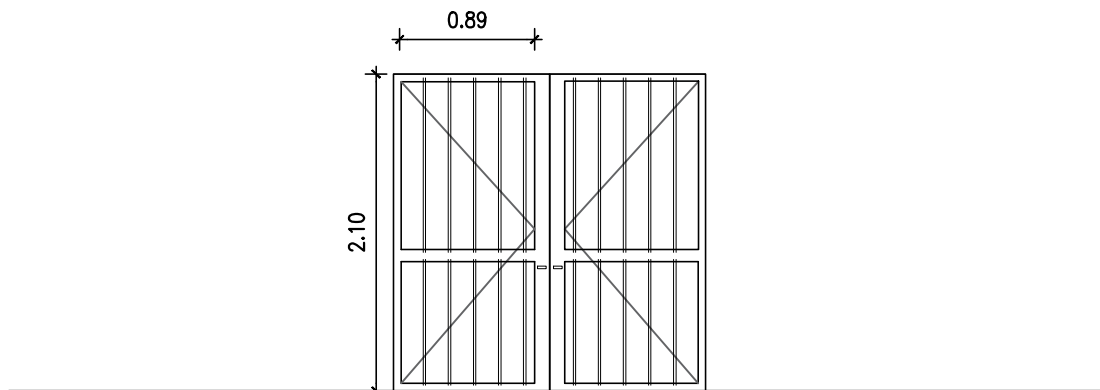

(APERTURA HACIA FUERA DEL LOCAL)

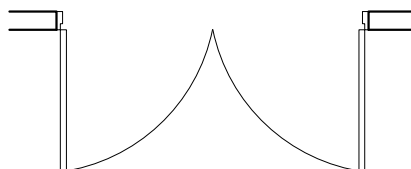

Puerta batiente (probba)

ESCALA 1/50

PLANTA Y ALZADO

TIPO	AL1	CANTIDAD	2	UBICACION	LOCAL: COMEDOR
------	-----	----------	---	-----------	----------------

TERMINACION	ANODIZADO NATURAL 11 MICRAS MINIMO s/NORMA UNIT 1076/2001
-------------	---

VIDRIOS	ESPESOR: 6mm	TIPO: TRANSPARENTE
	COLOCACION: CONTRAVIDRIO Y SILICONA NEUTRA	

HERRAJES	MOVIMIENTO	CANTIDAD	8	TIPO	BISAGRAS 90mm AC. INOX. TIPO HAFELE STAR TEC COD. 926.94.303
	MANIOBRA		1		MANIJA AC. INOX.
	CIERRE		1 y 1		CERROJO DE SEGURIDAD TIPO STAR 400 O SUPERIOR. RETEN CILINDRICO

. Se colocarán perfiles de aluminio a modo de reja según dibujo

NOTA . TODAS LAS MEDIDAS SE VERIFICARAN EN OBRA.

- . Los marcos se amuraran sin su correspondientes hojas, y deberán entregarse protegidos contra eventuales manchas producidas por motero de cal o cemento
- . Todas las aberturas se dibujan vistas desde el exterior. Las medidas son en metros.

H01	PUERTA BATIENTE	CANTIDAD 2	ESCALA 1/25	ARQUITECTA YAMILES NÚÑEZ
-----	-----------------	------------	-------------	--------------------------