ANEP

CODICEN
DIRECCIÓN SECTORIAL DE INFRAESTRUCTURA
COMISION DESCENTRALIZADA DE CANELONES J OESTE

OBRA:	ESCUELA 013
LOCALIDAD:	CANELON CHICO
DEPARTAMENTO:	CANELONES
FECHA	ABRIL 2021

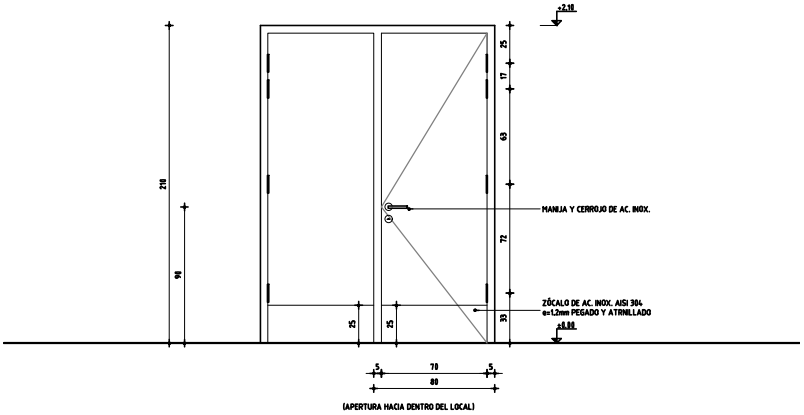

DETALLE ZOCALO ACERO INOX.

CHAPA AC. INOX. "U"
EN DOS PIEZAS. e=1.2mm
PEGADA Y TORNILLADA A HOJA
c/TORNILLO INOX.

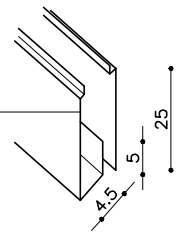

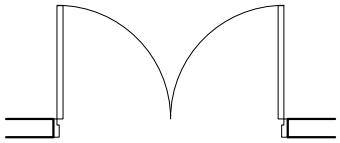

PUERTA BATIENTE INT.

ESCALA 1:25	ALZADO Y DETALLE

TIPO	C01	CANTIDAD	1	UBICACION	ACCESO COMEDOR

MARCO GUIA	SI / NO	MAT.	SECC.	TERM.

MARCO	TIPO	COMUN	MAT. CEDRO O EUCALIPTUS	SECCION 2" x 5"
	TAPAJUNTA		MAT. CEDRO O EUCALIPTUS	SECCION 1/2" x 2"
	ANCLAJE	GRAPAS	COLOCACION INTERIOR	TERM. 2 MANOS FONDO PARA MADERA 3 MANOS ESMALTE COLOR s/MCP
HOJA	PUERTA PLACA	ESPESOR 35mm	ESTRUCTURA BASTIDOR CEDRIÑO 33%	
		REVESTIMIENTO ENCHAPADO MDF 5mm		TERM. 2 MANOS DE FONDO Y 3 MANOS DE ESMALTE COLOR s/MCP
		CUBRECANTO 4 CANTOS 20x40mm IDEM MARCO		
	PUERTA TABLERO	ESTRUCTURA	MAT.	SECCION
		PAÑOS	MAT.	TERM.
	PUERTA MACIZA	MATERIAL		SECCION
				SECCION
	VENTANA	ESTRUCTURA	MAT.	SECCION
		TRAVESAÑOS	MAT.	SECCION
		CONTACTO		
		CONTRAVIDRIO		SECCION
		TERMINACION		
VIDRIO		TIPO		SECCION

HERRAJES		CANTIDAD	TIPO	
	MOVIMIENTO	8		BISAGRAS 90mm AC. INOX. TIPO HAFELE STAR TEC COD. 926.94.303
	MANIOBRA	1		MANIJA AC. INOX.
	CIERRE	1 y 1		CERROJO DE SEGURIDAD TIPO STAR 400 O SUPERIOR. RETEN CILINDRICO

NOTA . TODAS LAS MEDIDAS SE VERIFICARAN EN OBRA.
. Los marcos se amuraran sin su corrrespondientes hojas, y deberán entregarse protegidos contra eventuales manchas producidas por motero de cal o cemento
. Todas las aberturas se dibujan vistas desde el exterior. Las medidas son en centímetros.

C01	PUERTA BATIENTE	CANTIDAD 1	ESCALA 1/25	ARQUITECTA YAMILES NÚÑEZ