



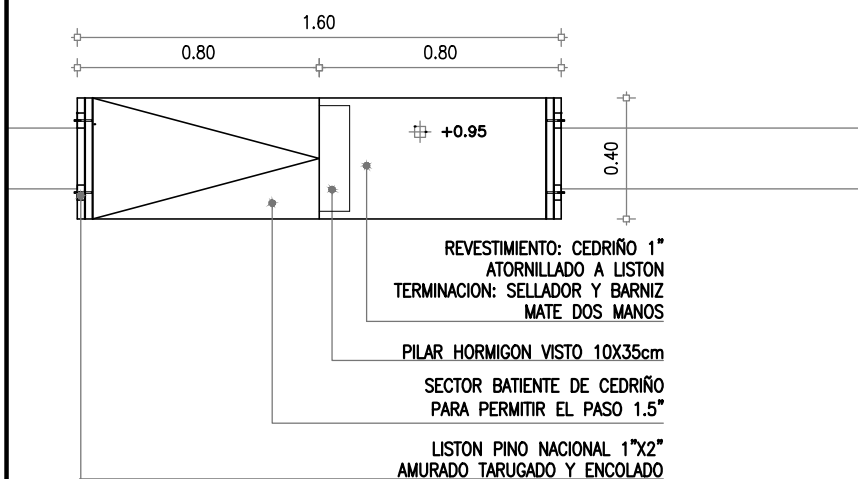

CODICEN
DIRECCIÓN SECTORIAL DE
INFRAESTRUCTURA
COMISION DESCENTRALIZADA DE CANELONES J OESTE

OBRA: ESCUELA 013
LOCALIDAD: CANELON CHICO
DEPARTAMENTO: CANELONES

FECHA
ABRIL 2021

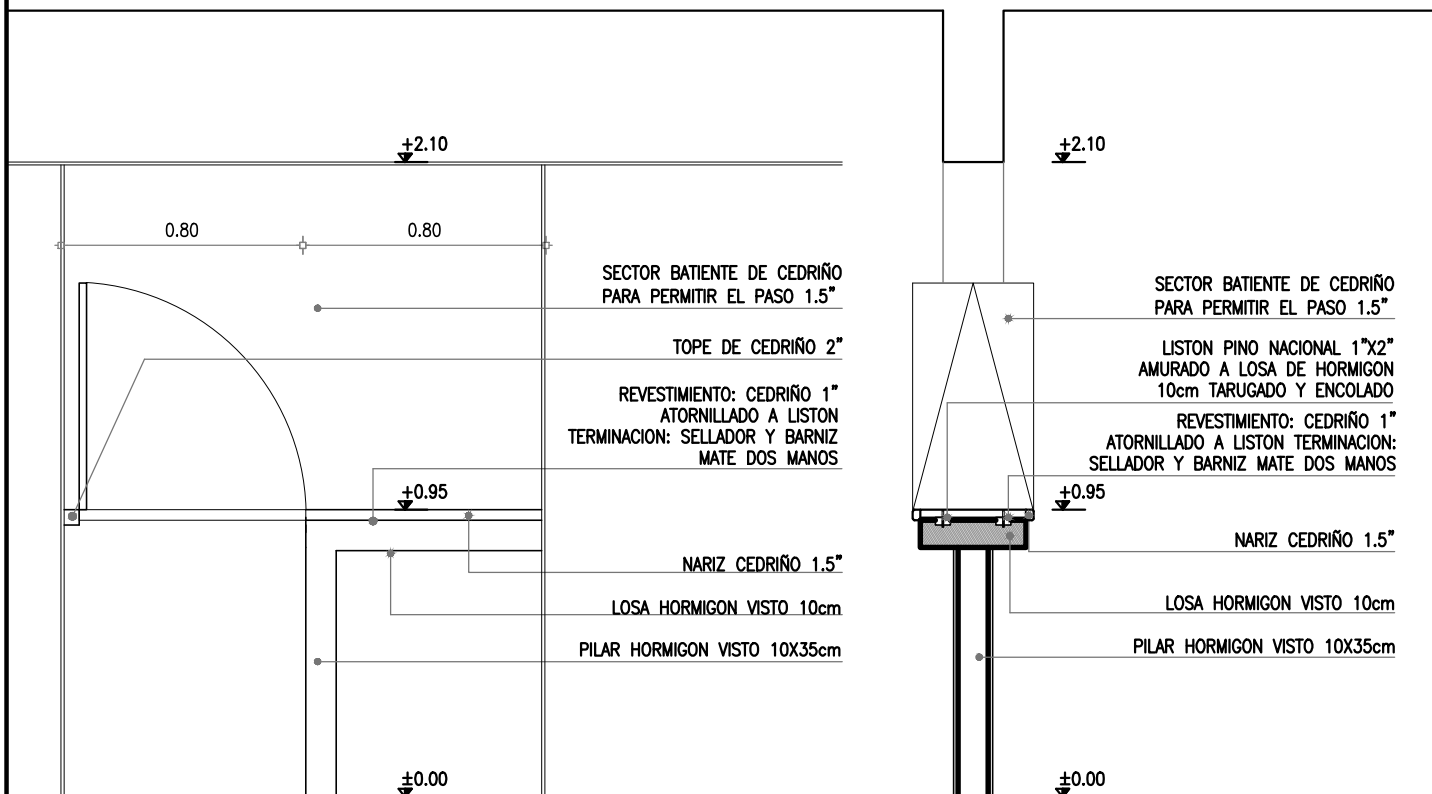

C03

PASAPLATOS

CANTIDAD 1

ESCALA 1/25

ARQUITECTA YAMILES NÚÑEZ