ANEP

CODICEN

DIRECCIÓN SECTORIAL DE INFRAESTRUCTURA

COMISION DESCENTRALIZADA DE CANELONES J OESTE

| | |
|---|---|
| OBRA: | ESCUELA 013 |
| LOCALIDAD: | CANELON CHICO |
| DEPARTAMENTO: | CANELONES |
| FECHA | ABRIL 2021 |

M 1

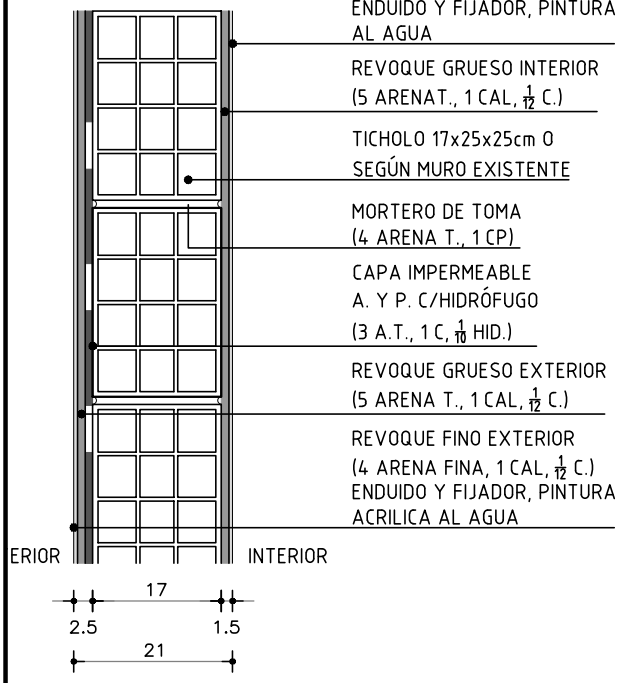


T 1

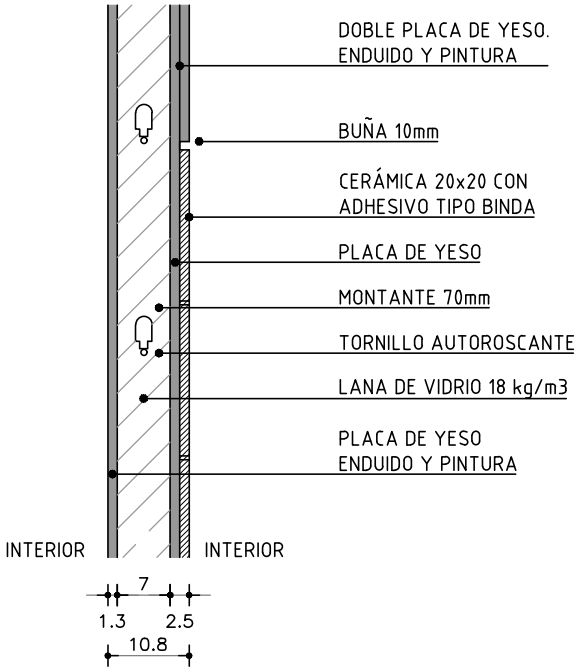


| | | | | |
|---|---|---|---|---|
| MUROS | PLANILLA DE MUROS | CANTIDAD | ESCALA 1/25 | ARQUITECTA YAMILES NÚÑEZ |