




CODICEN
DIRECCIÓN SECTORIAL DE
INFRAESTRUCTURA
COMISION DESCENTRALIZADA DE CANELONES J OESTE

OBRA: ESCUELA 269
LOCALIDAD: LAS PIEDRAS
DEPARTAMENTO: CANELONES

FECHA
NOVIEMBRE 2020

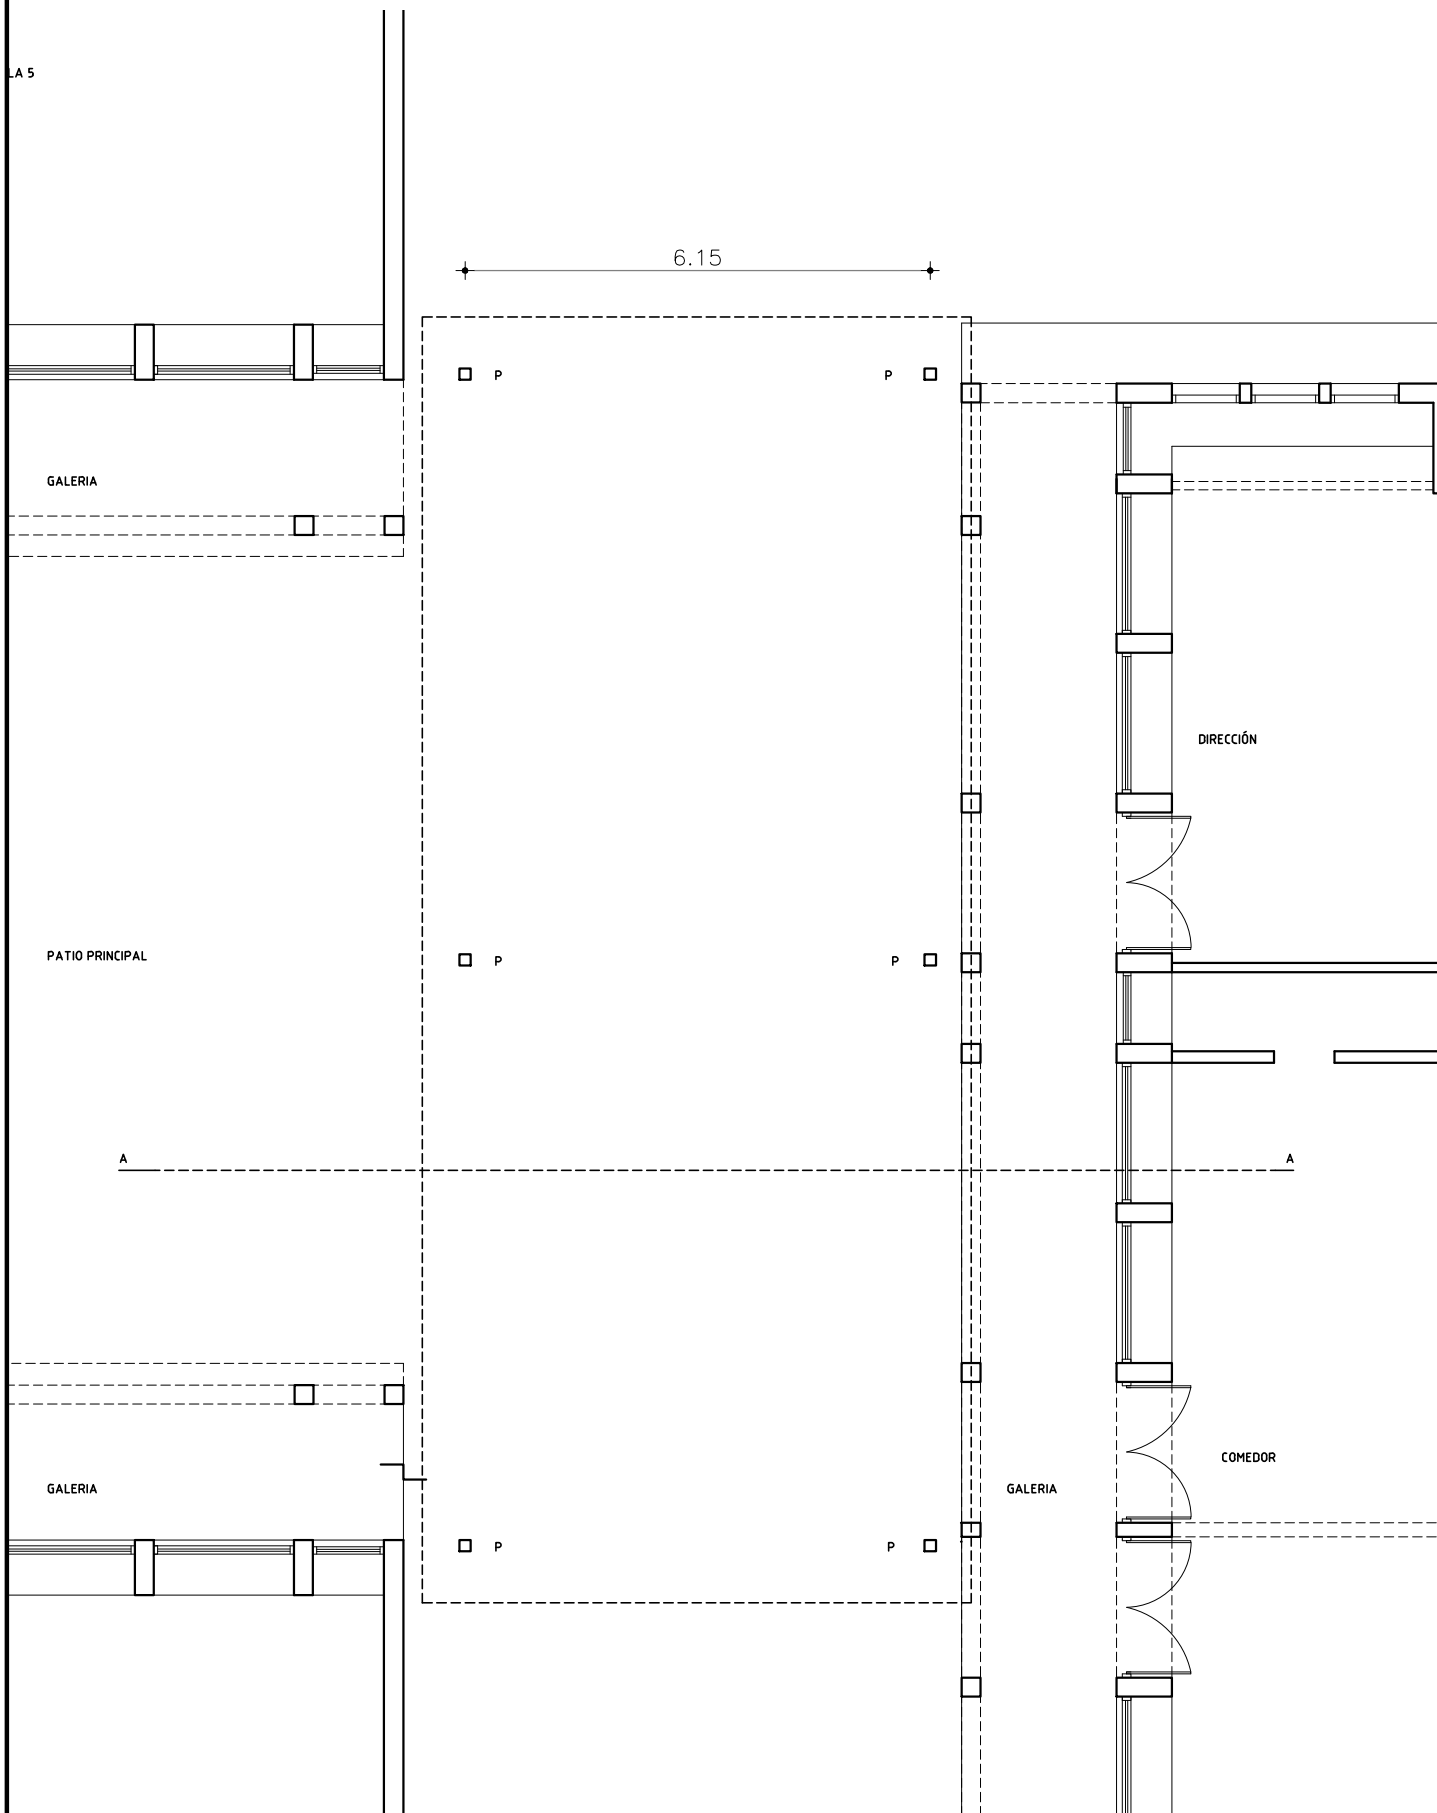

LAMINA A02

PLANTA

ESCALA 1/100

ARQUITECTA YAMILES NÚÑEZ POMATTA