


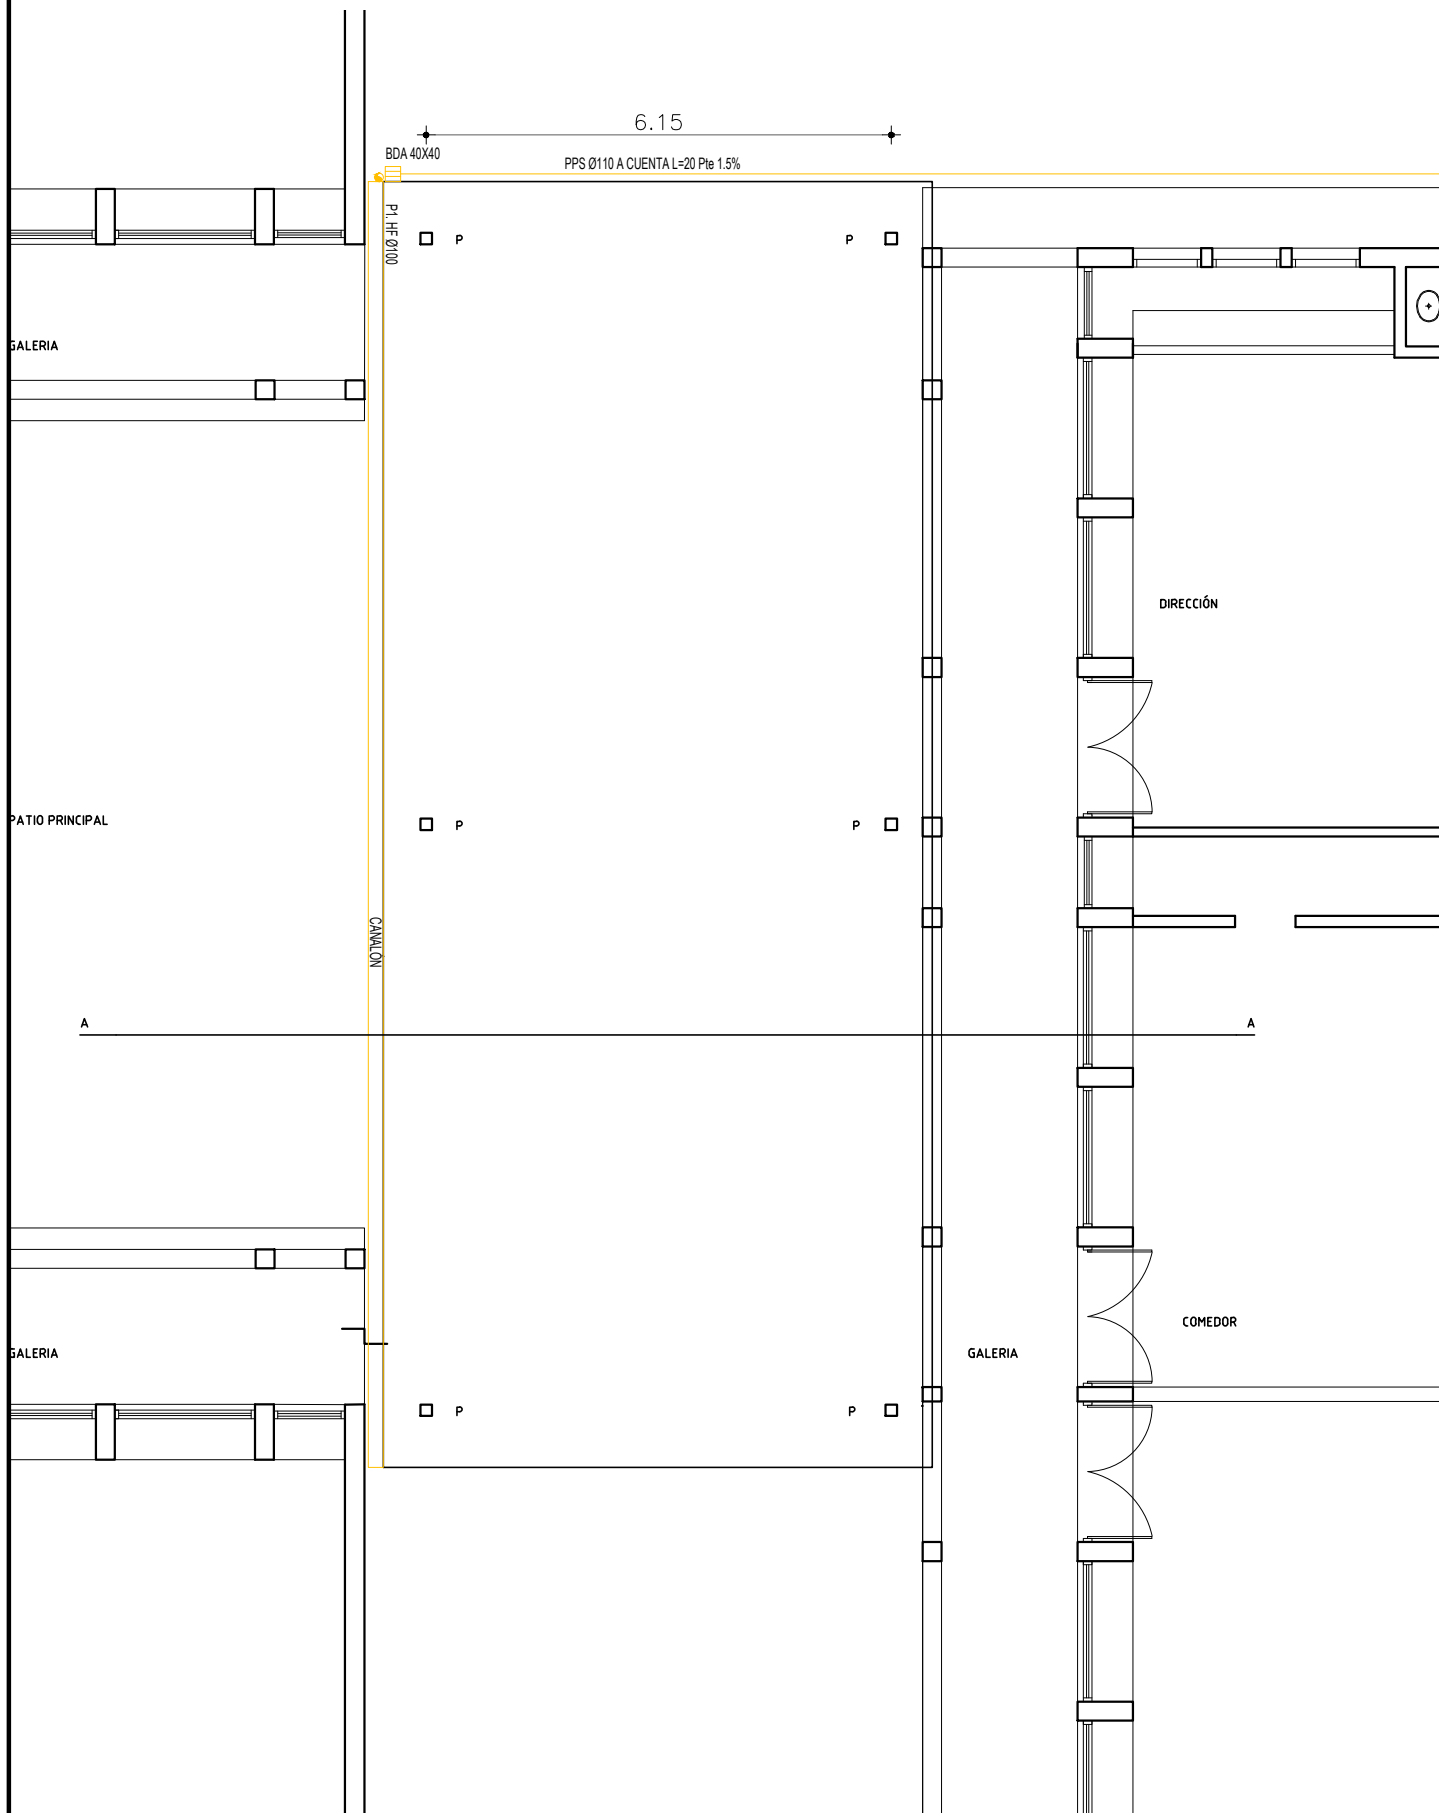

CODICEN  
DIRECCIÓN SECTORIAL DE  
INFRAESTRUCTURA  
COMISION DESCENTRALIZADA DE CANELONES J OESTE

OBRA: ESCUELA 269  
LOCALIDAD: LAS PIEDRAS  
DEPARTAMENTO: CANELONES

FECHA  
NOVIEMBRE 2020



LAMINA S1

PLANTA SANITARIA

ESCALA 1/100

ARQUITECTA YAMILES NÚÑEZ POMATTA