


DETALLE EMBUDO PLUVIAL
ACERO INOXIDABLE


ESCALA 1/20

CANTIDAD 2.

CHAPA ACERO INOXIDABLE DE CALIDAD
AISI 304 e.=2mm.

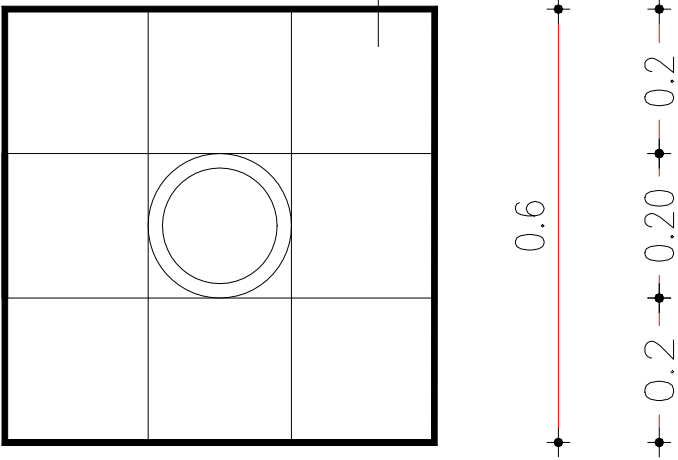

PLANTA ESCALA 1/20

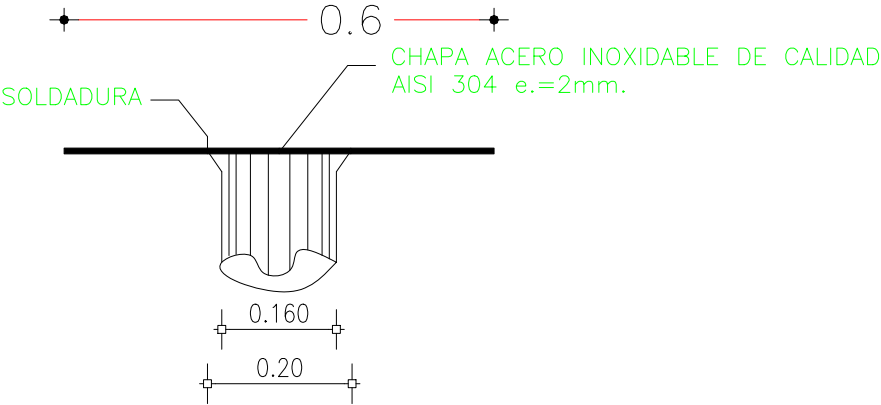

VISTA LATERAL 1 ESCALA 1/20