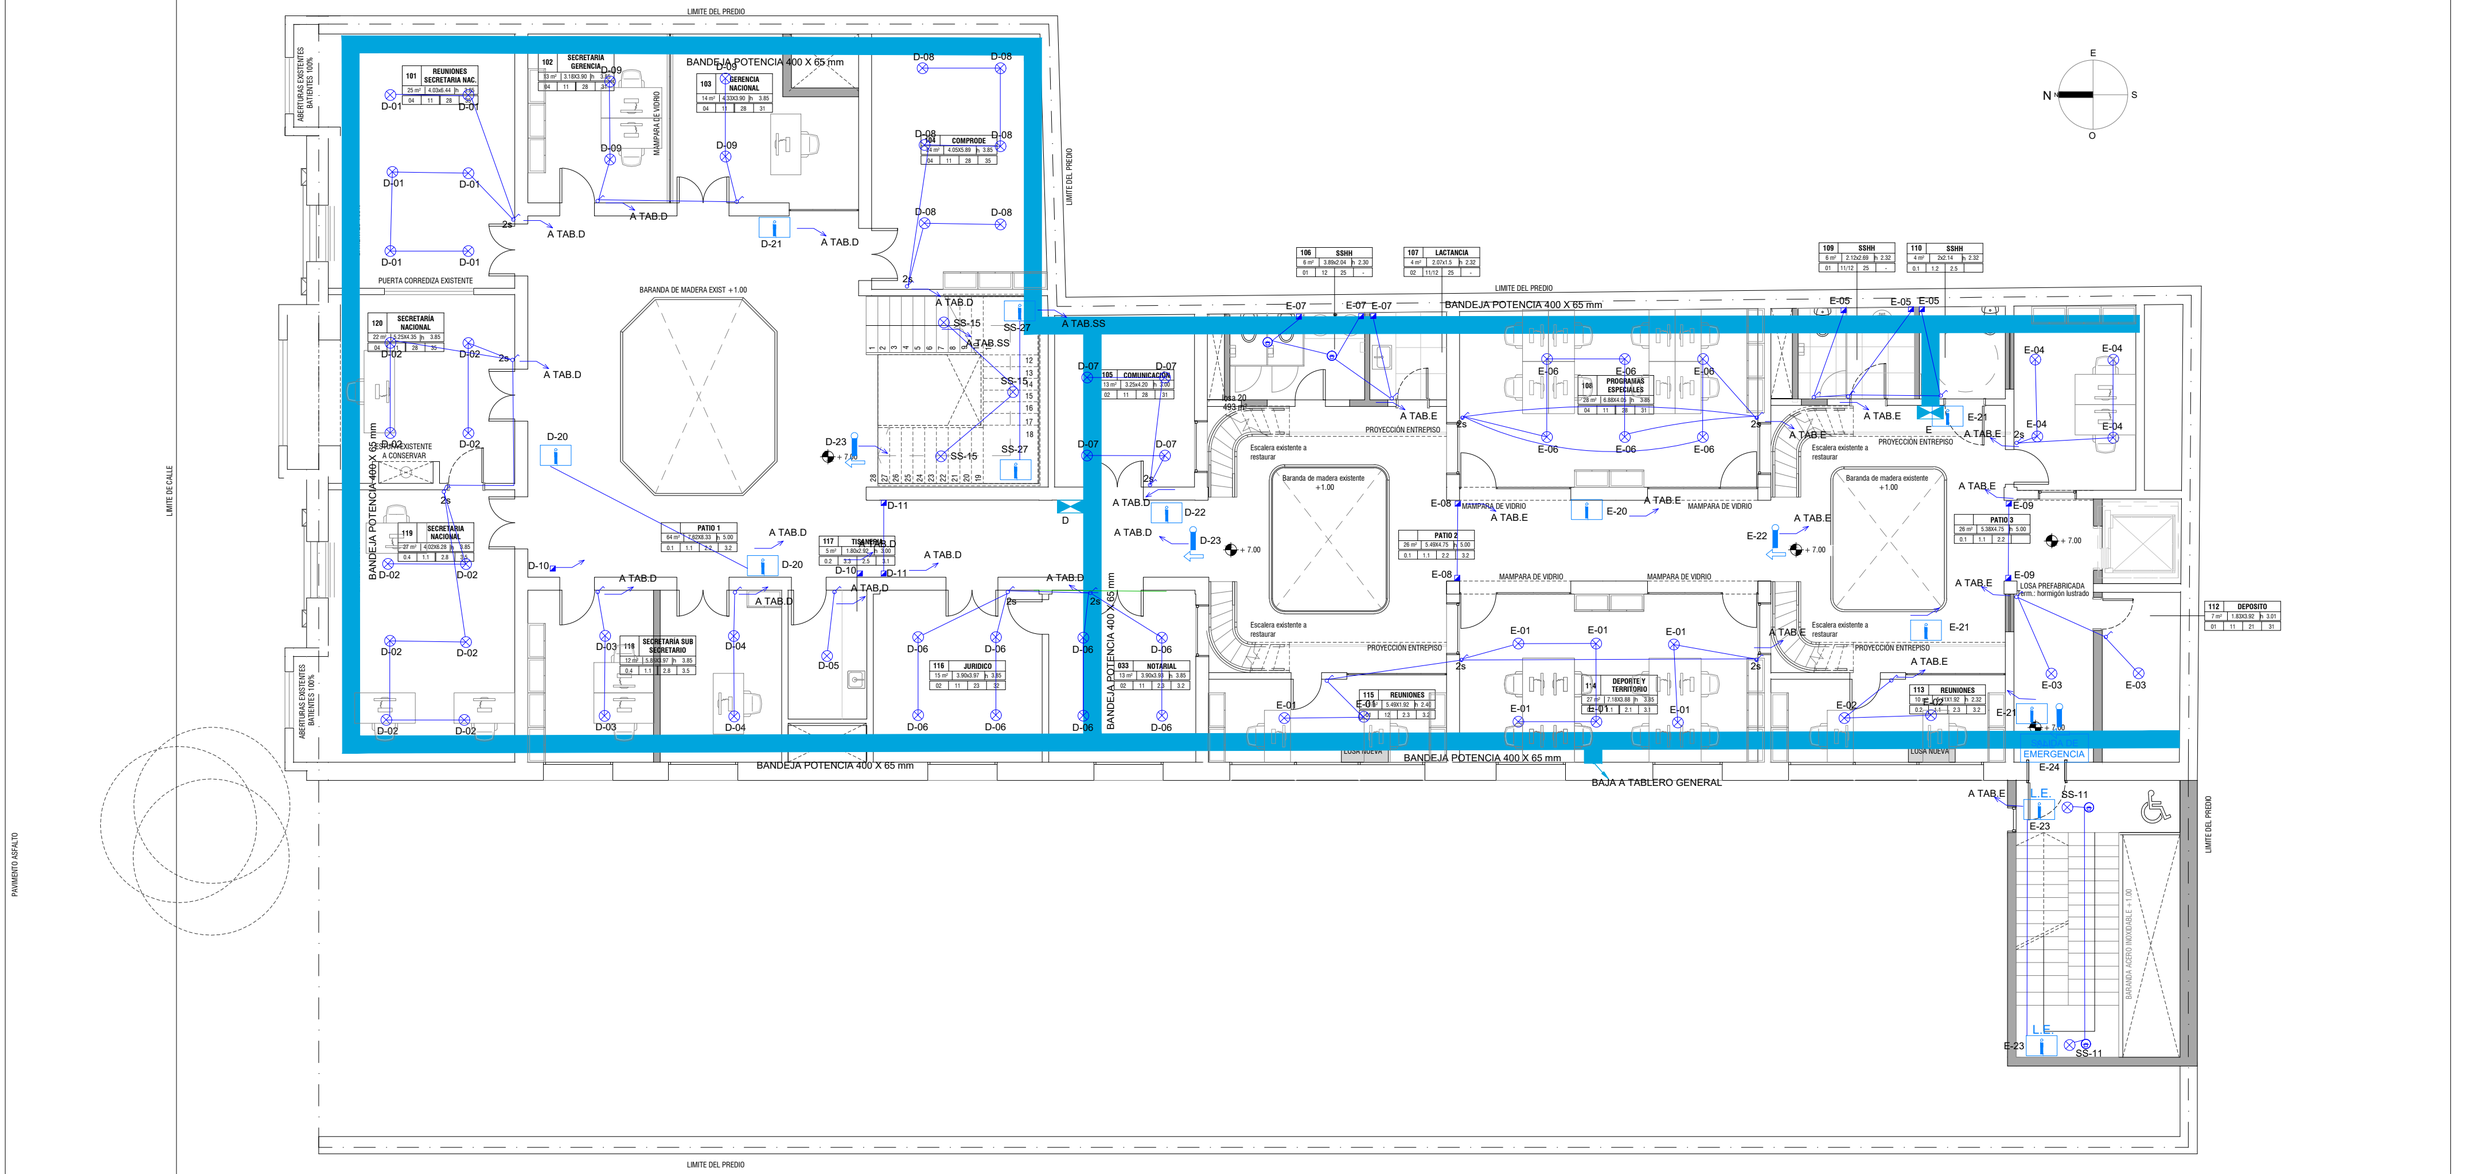

SIMBOLOGIA

LINEAS GENERALES		ILUMINACION		FUERZA		CAJA DE PISO - 2 TC MONOFASICO TRES EN LINEA		TELEFONIA-DATOS-TV	
	TABLERO GENERAL		CENTRO EN LOSA O CIELORRASO		TC MONOF. TRES EN LINEA h: 0.30m		2 TC SCHUKO + 2 (3 en linea) EN PARED		BANDEJA PORTACABLES TENSIONES DÉBILES
	CANALIZACION POR LOSA O PARED		BRAZO h:1.80m	x2	2 TC TRES EN LINEA h:0.30m EN UNA PLAQUETA		EQUIPO AIRE ACONDICIONADO h: 2.0 mt		MONTANTE DE TENSIONES DÉBILES
	CANALIZACION SUBTERRANEA		EN PISO	x3	3 TC TRES EN LINEA h:0.30m EN UNA PLAQUETA		EXTRACTOR O CAMPANA DE COCINA h: 2.10 mt		DATOS RJ45 h=0.30m
	SUBIDA/BAJADA DE CONDUCTORES		INTERRUPTOR UNIPOLAR h:1.10m		TOMACORRIENTES C/INTERRUPTOR h=1.1m		REGISTRO		DATOS RJ45 EN PISO h=0.30m
	MEDIDORES		INTERRUPTOR BIPOLAR h:1.10m		2 TC SCH. + 2 (3 en linea) EN PISO O MOBILIARIO		LINEAS DE DISTRIBUCION POR LOSAS O PARED		REGISTRO TV CABLE h: 1.10 m
	CAMARA		INTERRUPTOR 2 SECCIONES h:1.10m		TC SCHUCKO h:0.30m		LINEAS DE DISTRIBUCION POR PISO		WI-FI
	PARARRAYOS		INTERRUPTOR COMBINACION h:1.10m		TC EN CIELORRASO		CAMPANILLA h:2.00m		PORTERO ELECTRICO CON VISOR h:1.10m
	DESCARGA A TIERRA		CAJA ESTANCA DE PISO		2 TC SCHUCKO + 2 (3 en linea) EN PARED		BOTON PULSADOR TIMBRE		RACK DE BAJA TENSIÓN
	BANDEJA PORTACABLES POTENCIA		REGISTRO		TOMA MONOFASICO EXTERIOR				CENTRAL TELEFONICA
	MONTANTE DE ELÉCTRICA		CELULA FOTOELECTRICA		TOMA SCHUCKO C/INTERRUPTOR				LINEAS DE DISTRIBUCION POR LOSAS O PARED
	DUCTO APARENTE		SENSOR DE PARED h: 1.80m		MOTOR MONOFASICO				LINEAS DE DISTRIBUCION TV
			SENSOR DE TECHO		MOTOR TRIFASICO				LINEAS DE DISTRIBUCION DTV
			LINEAS DE DISTRIBUCION POR LOSAS O PARED		VENTILADOR			HDMI	HDMI
			LINEAS DE DISTRIBUCION POR PISO		SECAMANOS			R	REGISTRO

NOTA: SALVO INDICACIÓN EXPRESA, LAS ALTURAS DE MONTAJE DE TODOS LOS ELEMENTOS INDICADOS SE OBTENDRÁ DE LA PLANILLA DE REFERENCIA

REFERENCIAS

PROYECTO SENADE

SHEET NAME PLANTA_NIVEL_1

RUBRO ELECTRICA LUCES
DIRECCIÓN Soriano 882
ESCALA 1 : 100
ARCHIVO
REVISIÓN

SHEET NUMBER
EL15
FECHA
15/06/2021

OPA ARQUITECTURA

OFICINA DE PROYECTOS DE ARQUITECTURA