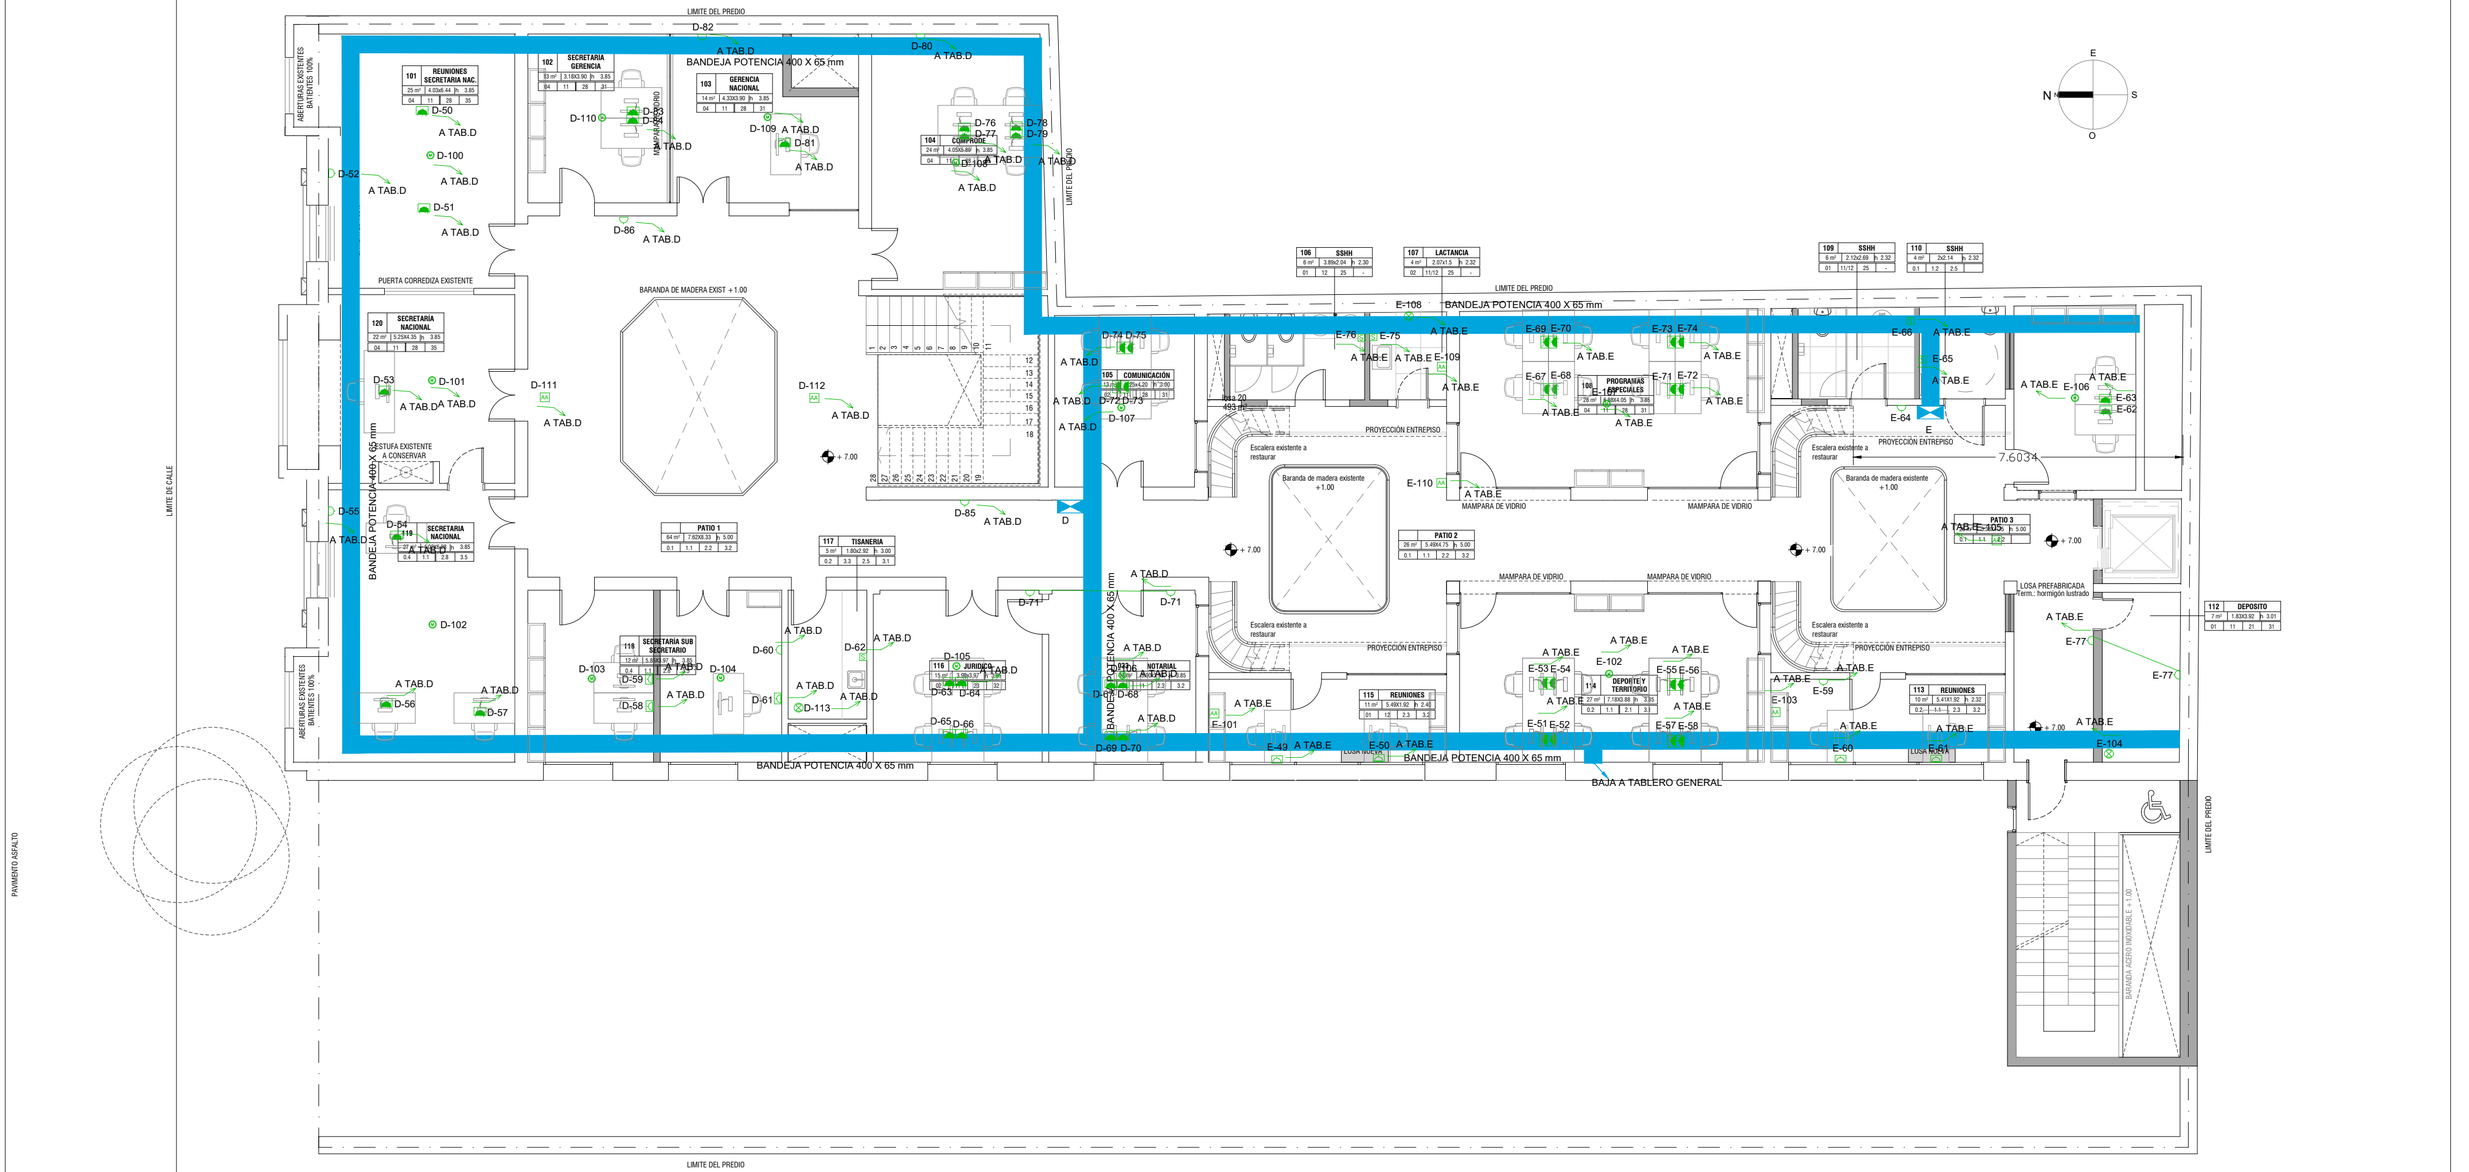

SIMBOLOGIA

LINEAS GENERALES		ILUMINACION		FUERZA			TELEFONIA-DATOS-TV
	TABLERO GENERAL		CENTRO EN LOSA O CIELORRASO		TC MONOF. TRES EN LINEA h: 0.30m	CAJA DE PISO - 2 TC MONOFASICO TRES EN LINEA	BANDEJA PORTACABLES TENSIONES DÉBILES
	CANALIZACION POR LOSA O PARED		BRAZO h:1.80m	x2	2 TC TRES EN LINEA h:0.30m EN UNA PLAQUETA	2 TC SCHUKO + 2 (3 en linea) EN PARED	MONTANTE DE TENSIONES DÉBILES
	CANALIZACION SUBTERRANEA		EN PISO	x3	3 TC TRES EN LINEA h:0.30m EN UNA PLAQUETA	EQUIPO AIRE ACONDICIONADO h: 2.0 mt	DATOS RJ45 h=0.30m
	SUBIDA/BAJADA DE CONDUCTORES		INTERRUPTOR UNIPOLAR h:1.10m		TOMACORRIENTES C/INTERRUPTOR h=1.1m	EXTRACTOR O CAMPANA DE COCINA h: 2.10 mt	DATOS RJ45 EN PISO h=0.30m
	MEDIDORES		INTERRUPTOR BIPOLAR h:1.10m		2 TC SCH. + 2 (3 en linea) EN PISO O MOBILIARIO	REGISTRO	REGISTRO TV CABLE h: 1.10 m
	CAMARA		INTERRUPTOR 2 SECCIONES h:1.10m		TC SCHUCKO h:0.30m	LINEAS DE DISTRIBUCION POR LOSAS O PARED	WI-FI
	PARARRAYOS		INTERRUPTOR COMBINACION h:1.10m		TC EN CIELORRASO	LINEAS DE DISTRIBUCION POR PISO	PORTERO ELECTRICO CON VISOR h:1.10m
	DESCARGA A TIERRA		CAJA ESTANCA DE PISO		2 TC SCHUCKO + 2 (3 en linea) EN PARED	CAMPANILLA h:2.00m	RACK DE BAJA TENSIÓN
	BANDEJA PORTACABLES POTENCIA		REGISTRO		TOMA MONOFASICO EXTERIOR	BOTON PULSADOR TIMBRE	CENTRAL TELEFONICA
	MONTANTE DE ELECTRICA		CELULA FOTOELECTRICA		TOMA SCHUCKO C/INTERRUPTOR		LINEAS DE DISTRIBUCION POR LOSAS O PARED
	DUCTO APARENTE		SENSOR DE PARED h: 1.80m		MOTOR MONOFASICO		LINEAS DE DISTRIBUCION TV
			SENSOR DE TECHO		MOTOR TRIFASICO		LINEAS DE DISTRIBUCION DTV
			LINEAS DE DISTRIBUCION POR LOSAS O PARED		VENTILADOR		HDMI
			LINEAS DE DISTRIBUCION POR PISO		SECAMANOS		REGISTRO

NOTA: SALVO INDICACIÓN EXPRESA, LAS ALTURAS DE MONTAJE DE TODOS LOS ELEMENTOS INDICADOS SE OBTENDRÁ DE LA PLANILLA DE REFERENCIA.

REFERENCIAS

PROYECTO SENADE

SHEET NAME PLANTA_NIVEL_1

RUBRO EECTRICA TOMAS
DIRECCIÓN Soriano 882
ESCALA 1 : 100
ARCHIVO
REVISIÓN

SHEET NUMBER
EL17
FECHA
15/06/2021

OPA ARQUITECTURA

OFICINA DE PROYECTOS DE ARQUITECTURA