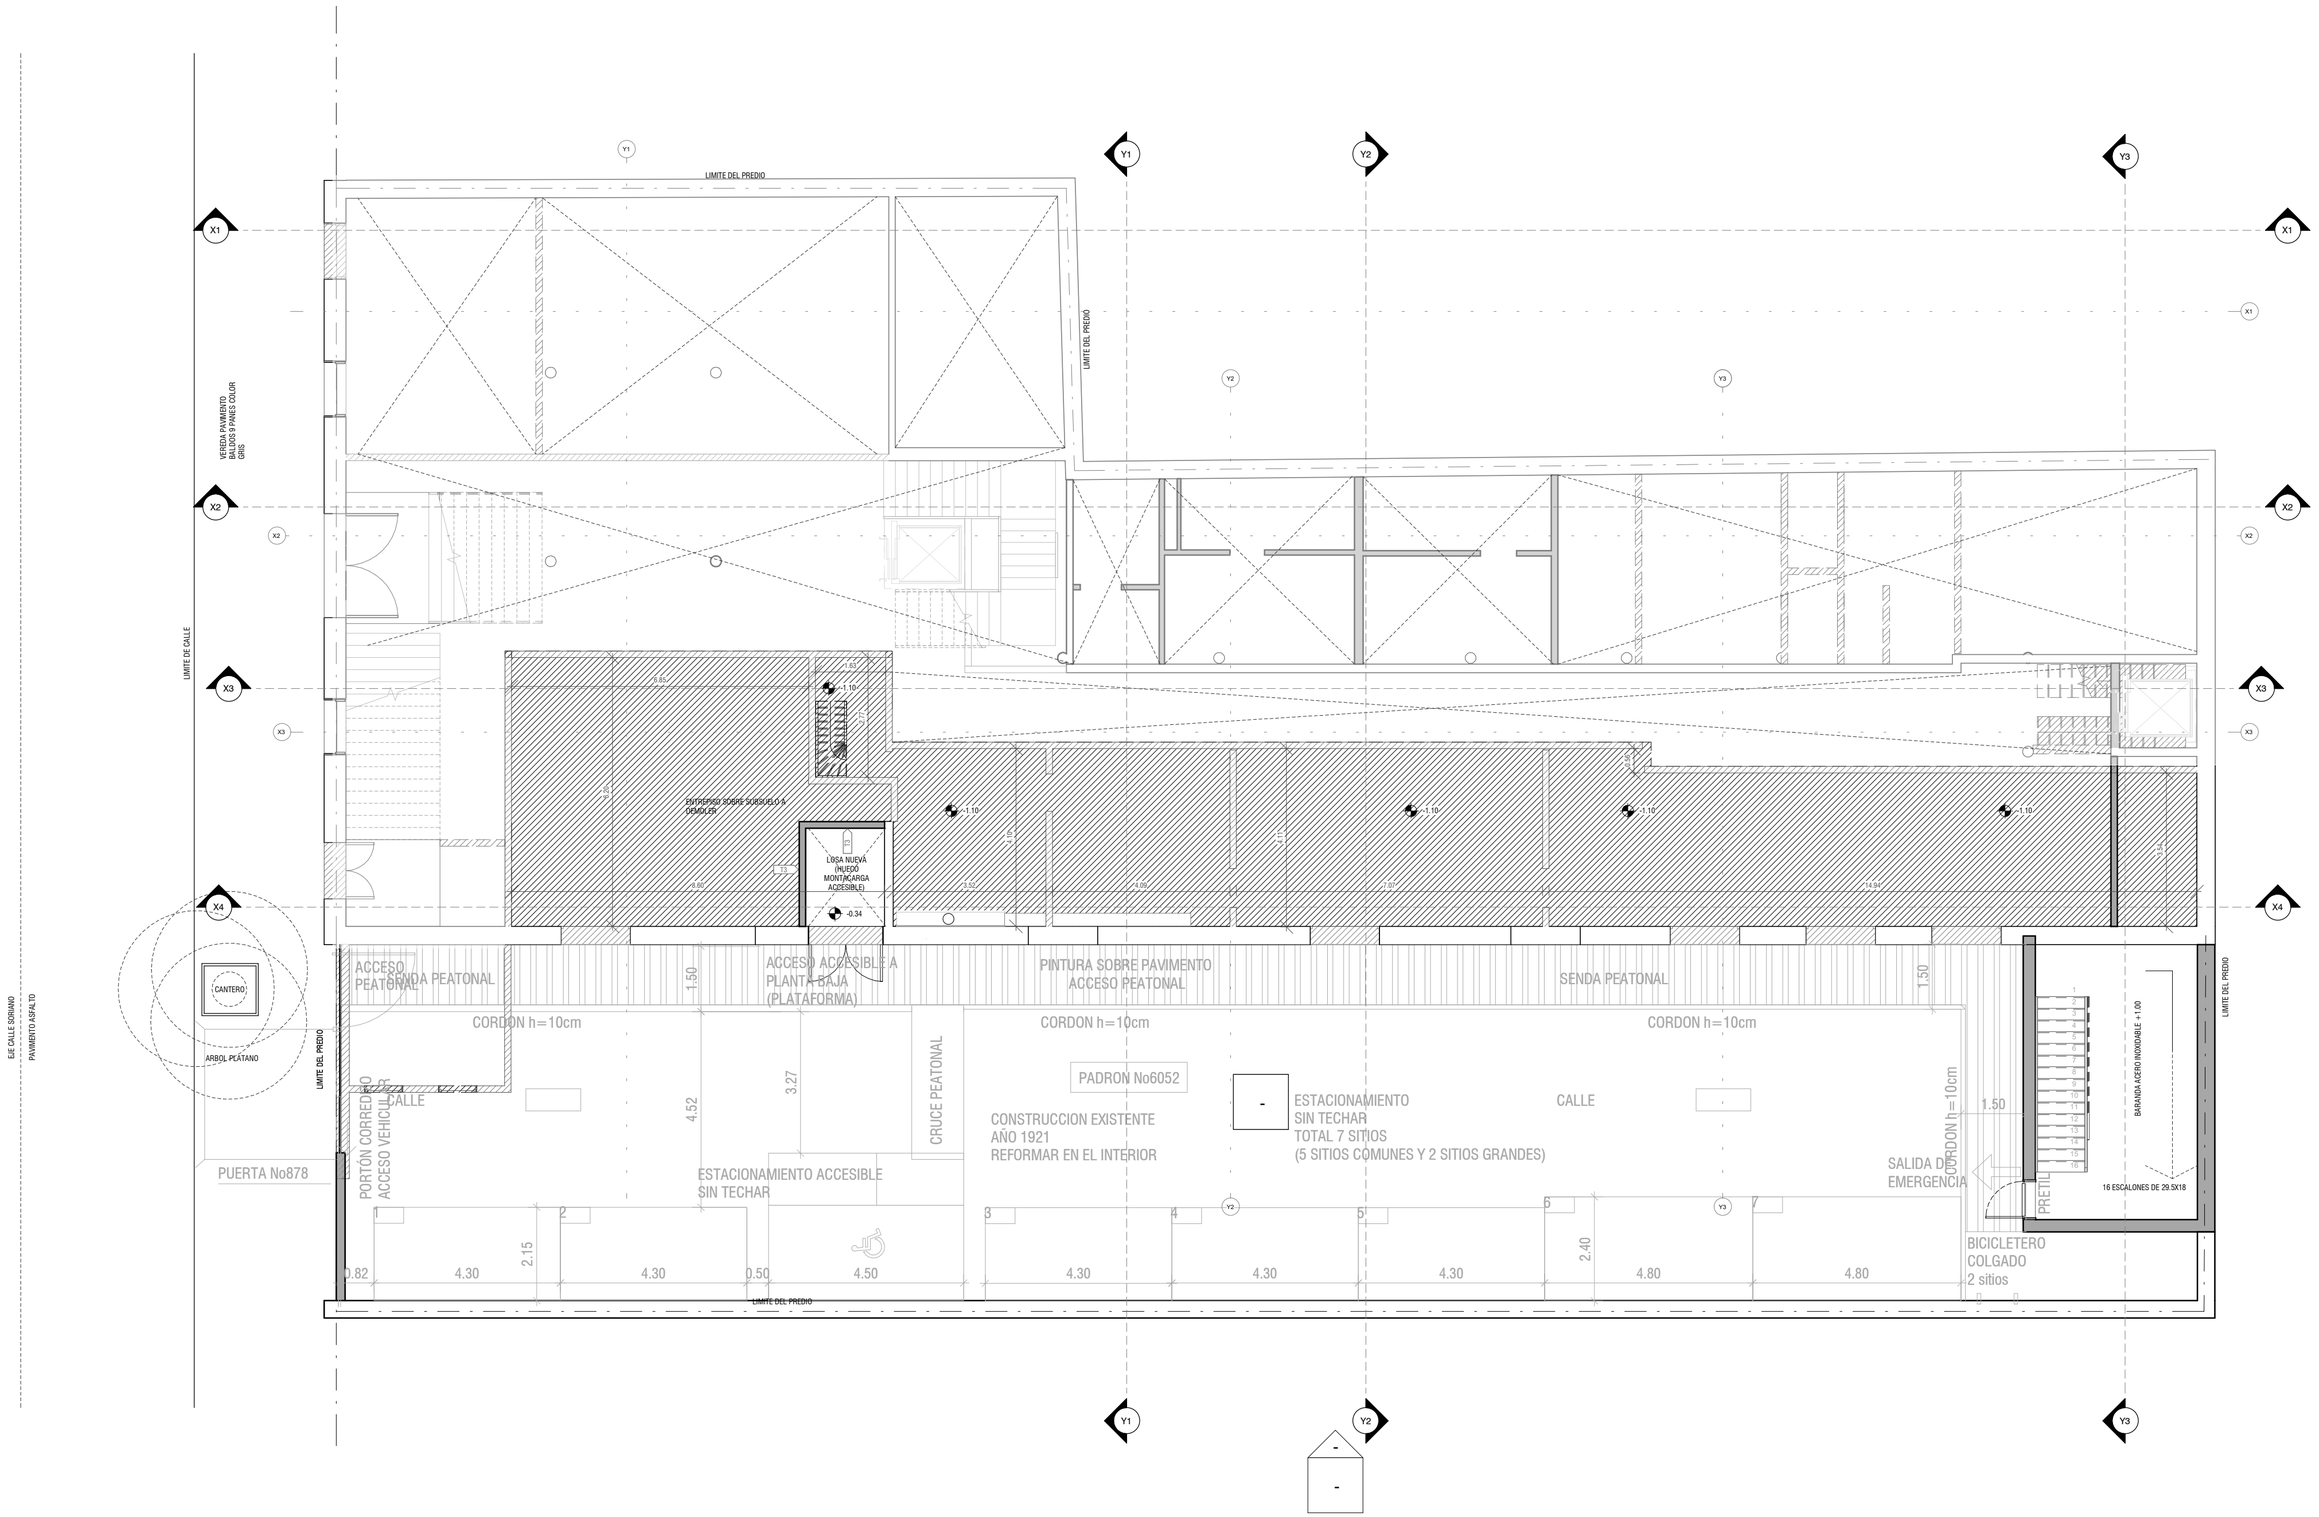
LIMITE DEL PREDIO
LIMITE DEL PREDIO
LIMITE DEL PREDIO
LIMITE DE CALLE
VEREDA PAVIMENTO
BALDOSS 9 PANES COLOR
GRIS
EJE CALLE SORIANO
PAVIMENTO ASFALTO
CANTERO
ARBOL PLATANO
ENTREPISO SOBRE SUBSUELO A DEMOLER
LOSA NUEVA (NUEVO MONTACARGA ACCESIBLE)
-0.34
-1.10
ACCESO PEATONAL
SENDA PEATONAL
ACCESO ACCESIBLE A PLANTA BAJA (PLATAFORMA)
PINTURA SOBRE PAVIMENTO ACCESO PEATONAL
SENDA PEATONAL
CORDON h=10cm
CORDON h=10cm
CORDON h=10cm
CORDON h=10cm
PORTÓN CORREDIZO DE ACCESO VEHICULAR
CALLE
CRUCE PEATONAL
PADRON No6052
CONSTRUCCION EXISTENTE
AÑO 1921
REFORMAR EN EL INTERIOR
ESTACIONAMIENTO
SIN TECHAR
TOTAL 7 SITIOS
(5 SITIOS COMUNES Y 2 SITIOS GRANDES)
CALLE
SALIDA DE EMERGENCIA
PUERTA No878
ESTACIONAMIENTO ACCESIBLE SIN TECHAR
PRETIL
BARANDA ACERO INOXIDABLE + 1.00
16 ESCALONES DE 29.5X18
BICICLETERO COLGADO 2 sitios
1.50
4.52
3.27
2.15
2.40
0.82
4.30
4.30
0.50
4.50
4.30
4.30
4.30
4.80
4.80
14.94
11.83
1.10
1.50
1.50
1.50