


REFERENCIAS

Nº				NOMBRE LOCAL		
m²		Dim.		Altura		
0.1	1.0	2.0	3.0			
0.1. Cielorrasos						
1.1. Paramento						
2.1. Pavimento						
3.1. Zócalo						
0.1 Original a recuperar, pintura y molduras altura: 5m						2.1 Original a recuperar, Pinotea + plastificado
0.2 Placas de Yeso desmontable tipo Armstrong 60x60 de fibra natural						2.2 Original a Recuperar, Cerámico con diseños
0.3 Piso estructural de Vidrio						2.3 Hormigón visto llaneado y pulido
						2.4 Original a Recuperar, Mármoles con diseños
						2.5 Porcelanato PEI grado IV, 60x60
						2.6 Piso estructural de Vidrio
						2.7 Losetones de hormigón 60x60 sobre empalmado
1.1 Pintura + enduido ó revoque (segun sea necesario) hasta nivel de cenefa/cielorraso.						3.1 Zócalo de Pino color blanco altura: 7cm
1.2 Cerámico color blanco 60x30cm, altura: 2.10m						3.2 Original a Recuperar, zócalo de Mármol
						3.3 Porcelanato PEI grado IV altura: 7cm
						3.4 Aluminio natural anodizado

- Cortes
- Puertas
- Muros-tabiques y mamparas
- Ventanas

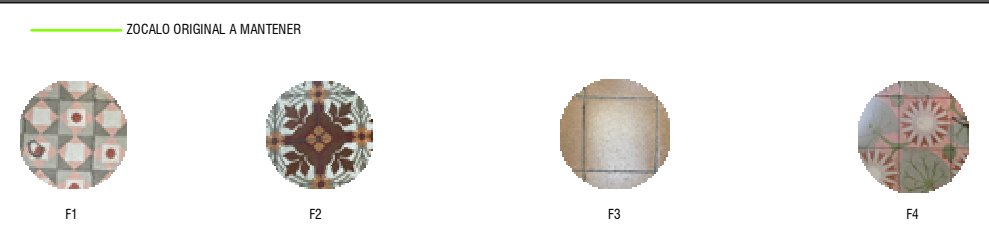

PROYECTO

SENADE

**SHEET NAME** PAVIMENTOS\_ENTREPISO\_N1

**RUBRO** ALBAÑILERIA

**DIRECCIÓN** Soriano 882

**ESCALA** 1 : 100

**ARCHIVO** A41

**REVISIÓN**

SHEET NUMBER

**A41**

FECHA

16/06/2021

OFICINA DE PROYECTOS DE ARQUITECTURA