





DETALLE X2

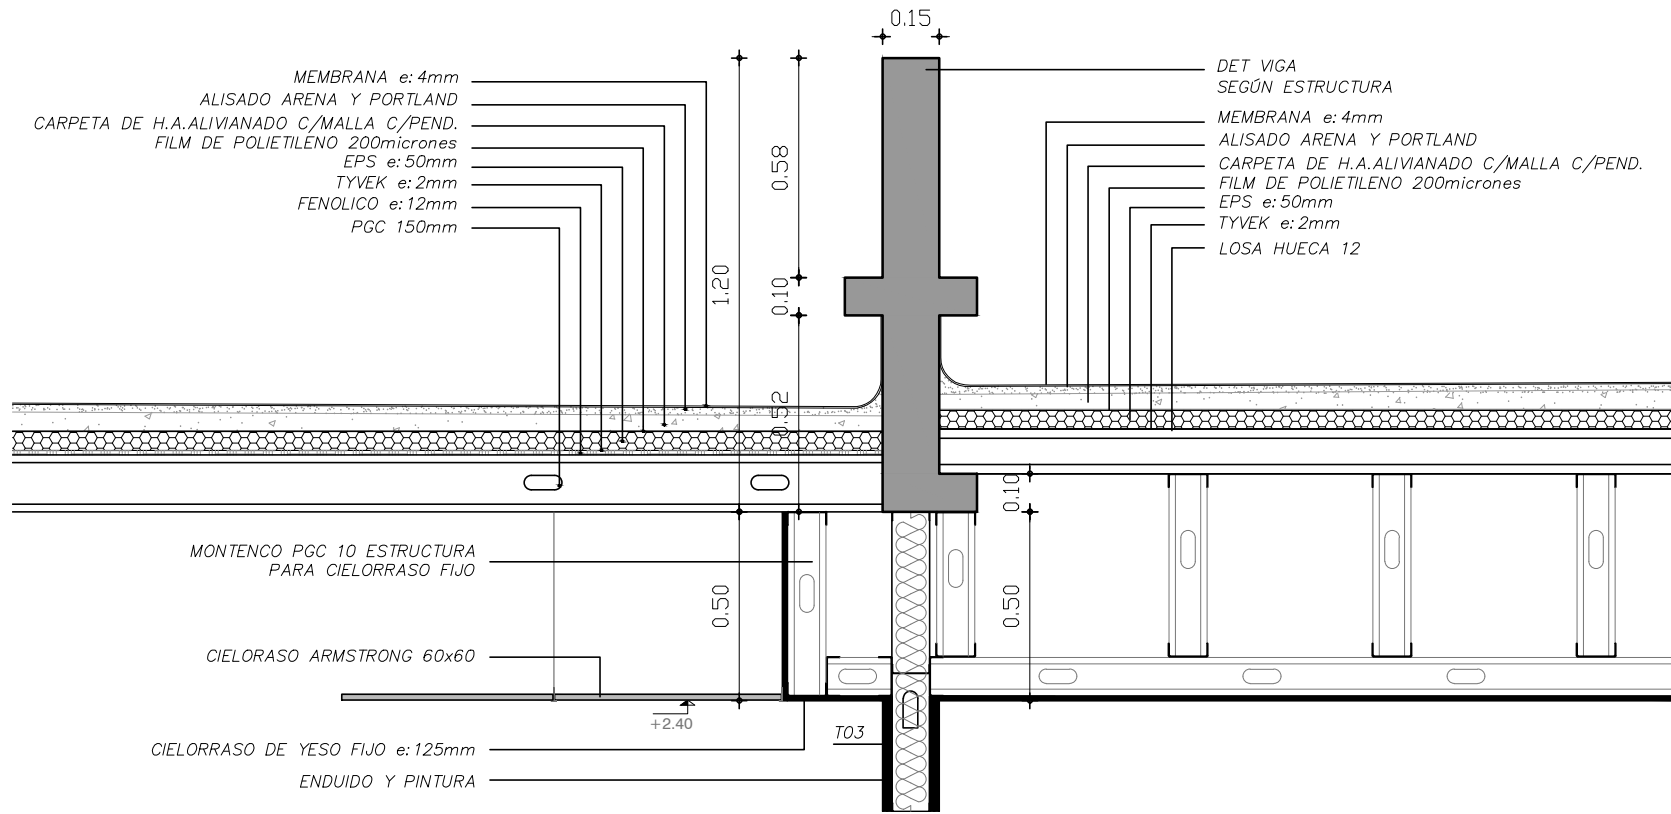

DETALLE X3

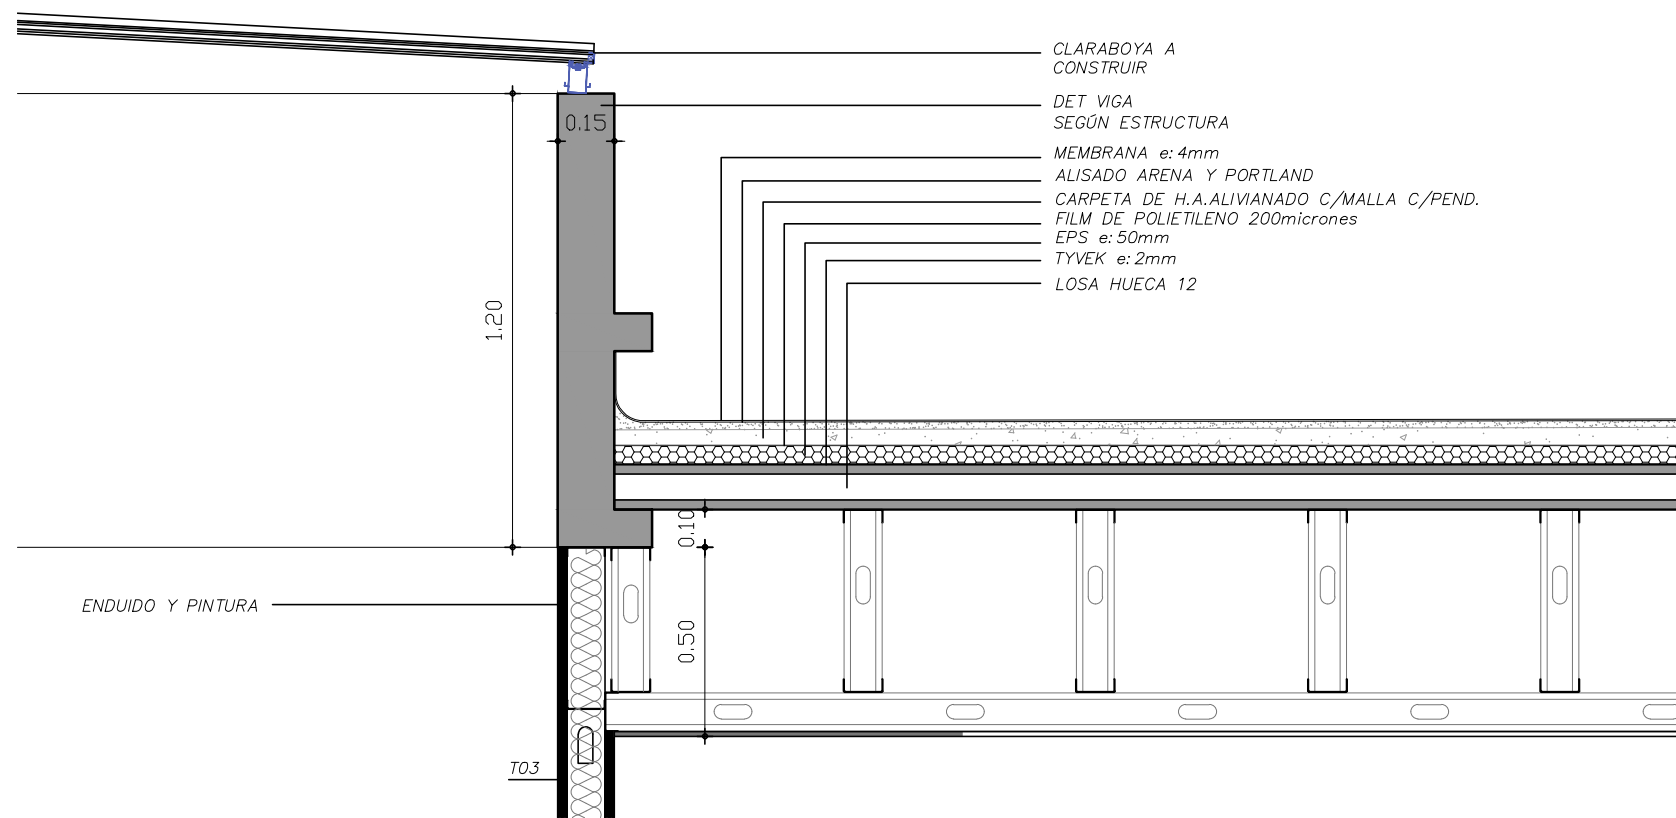

DETALLE Y2

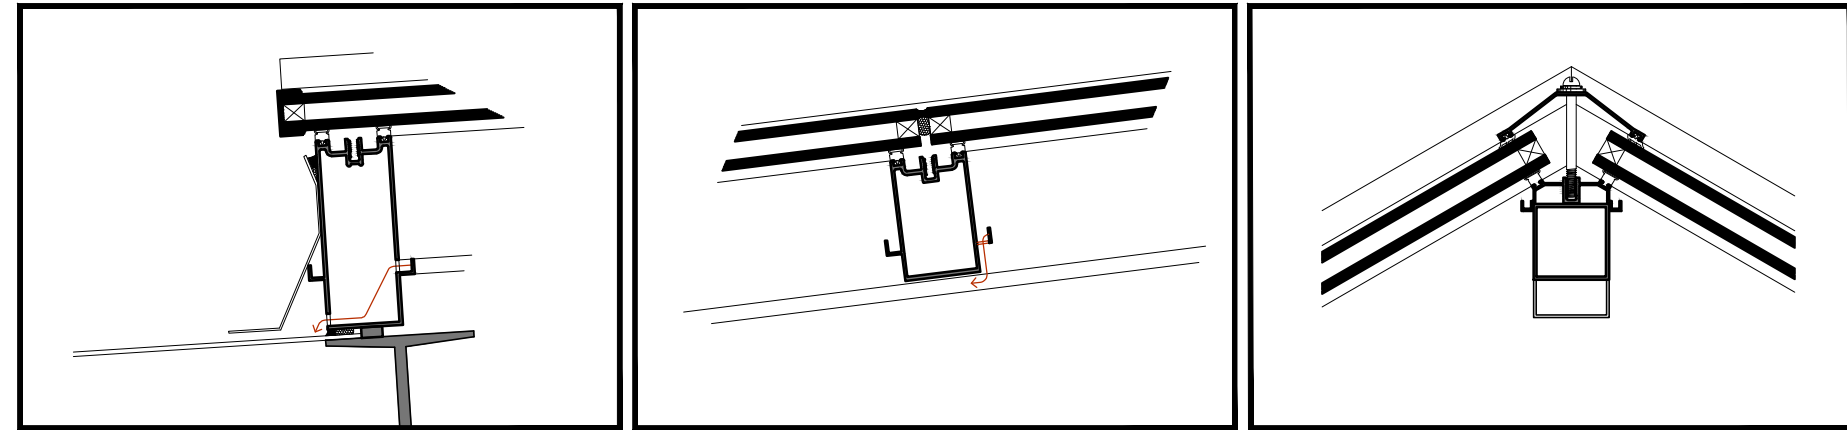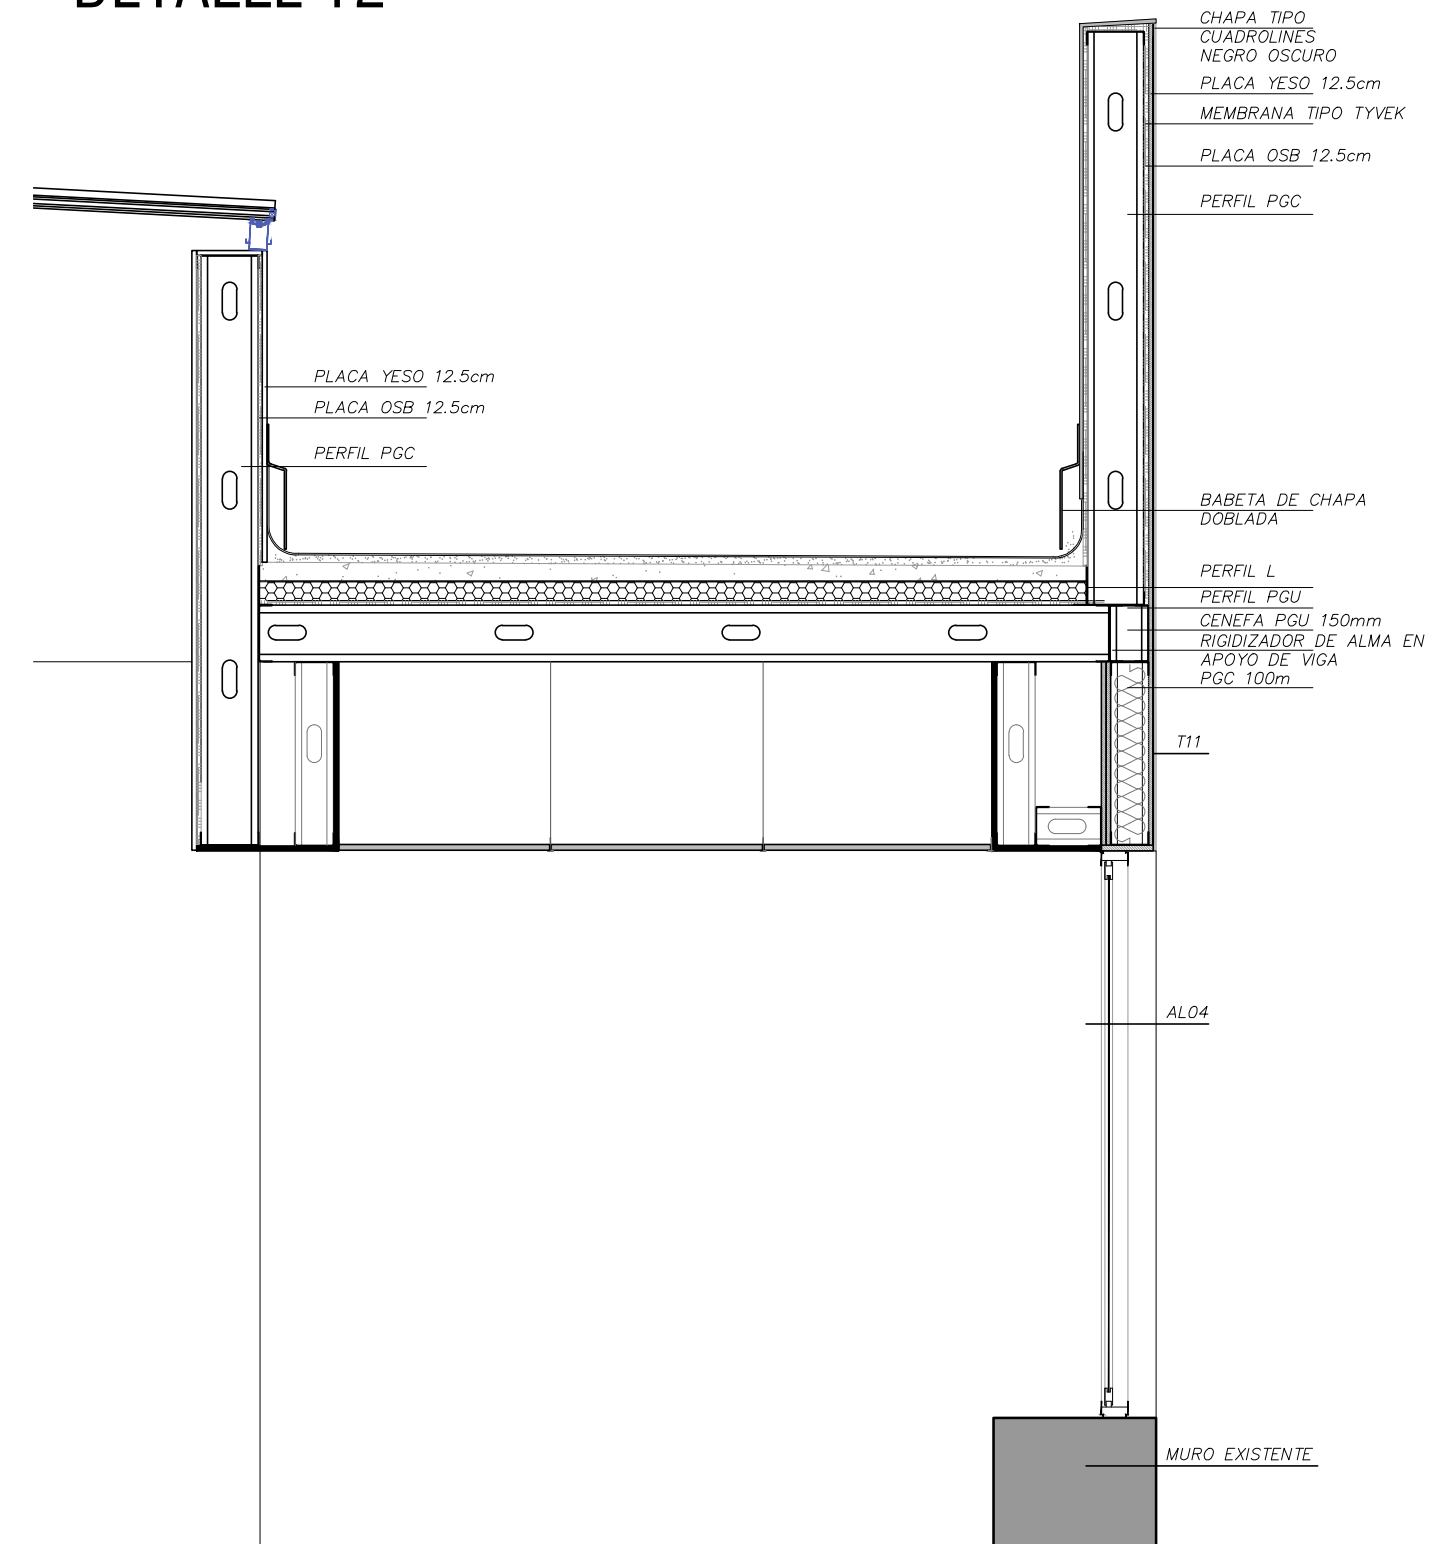

REFERENCIAS

PROYECTO		SECRETARÍA NACIONAL DEL DEPORTE		
	SHEET NAME	PLANTA NIVEL -01	SHEET NUMBER	
	RUBRO	DEMOLICIONES	D1 FECHA 16/05/2021	
	ESCALA	1 : 100		
	DIRECCIÓN	Soriano 882, Montevideo, Uruguay D1-D3-D5, SENDA, DETALLES 07-03-2020 07-Proyecto Ejecutivo		
ARCHIVO	REVISIÓN			
OFICINA DE PROYECTOS DE SECRETARÍA DEPORTIVA				