


SUBSUELO ESCALERA
Esc 1/25

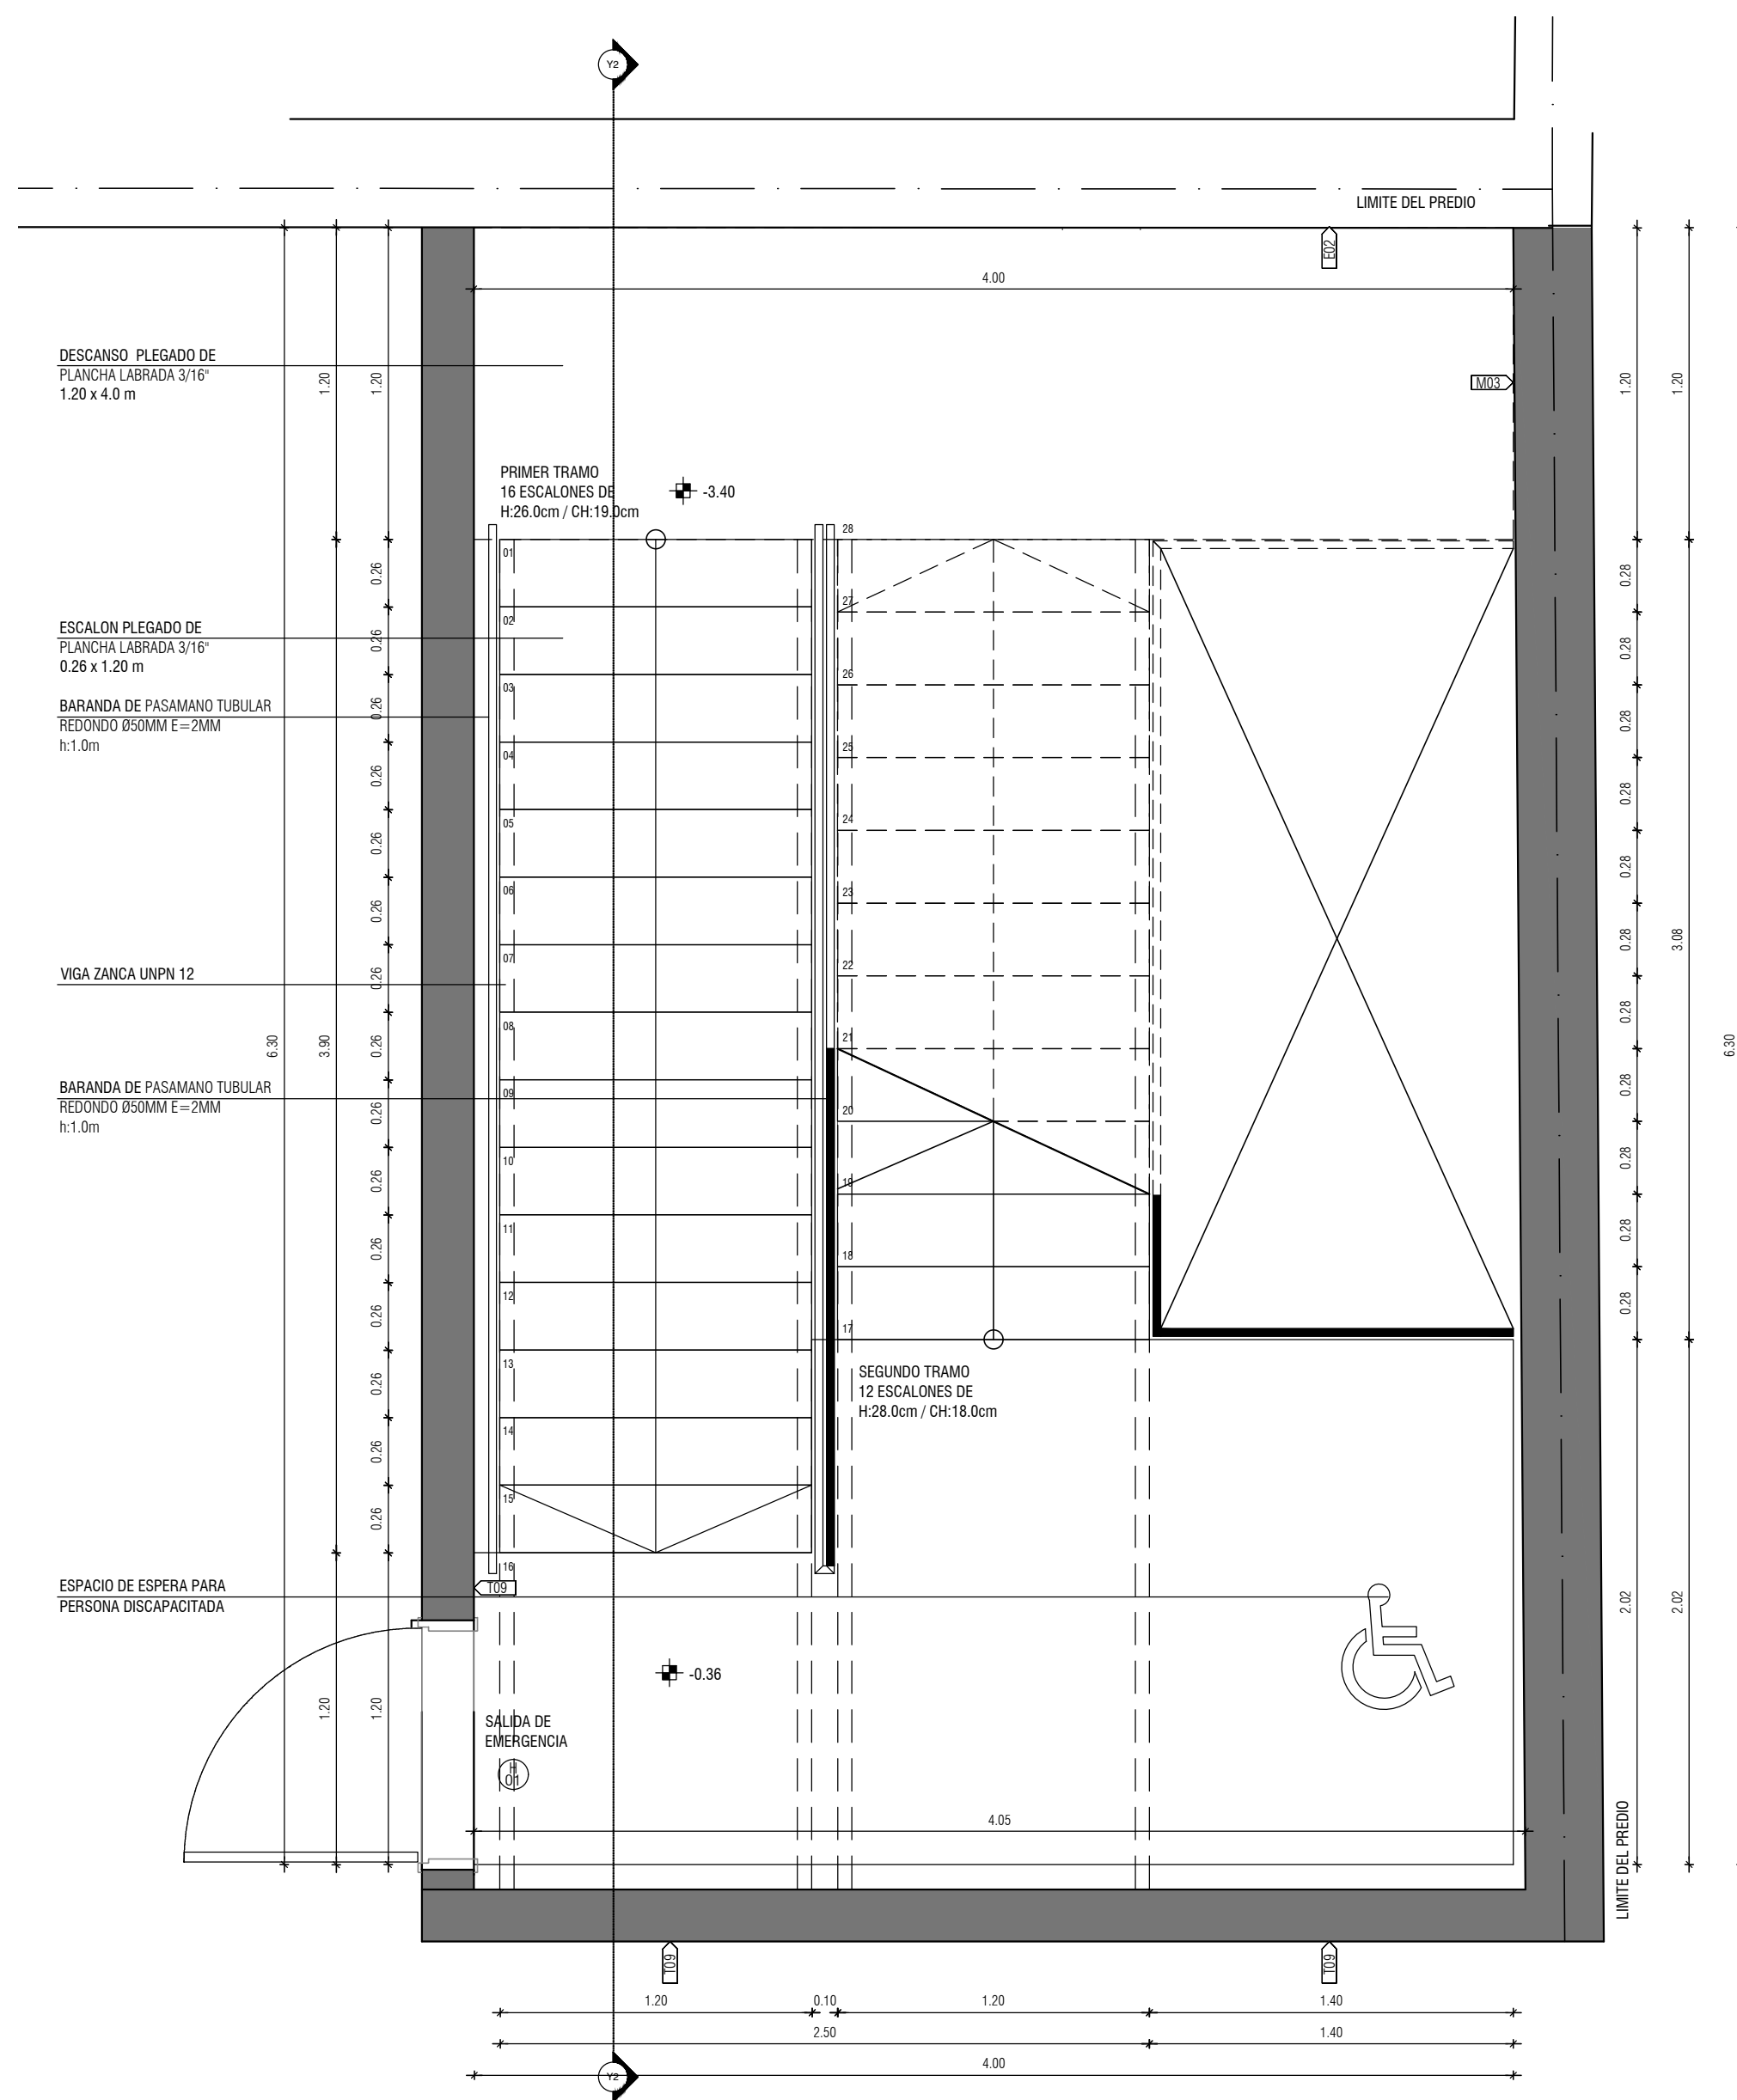

ENTREPISO SUBSUELO ESCALERA
Esc 1/25