

DESCRIPCION : ESCALERA DE EMERGENCIA Y BARANDA


UBICACION : EXTERIOR/ PLANTA NIVEL 2 - AZOTEA

TIPO


H02

CANT.

01

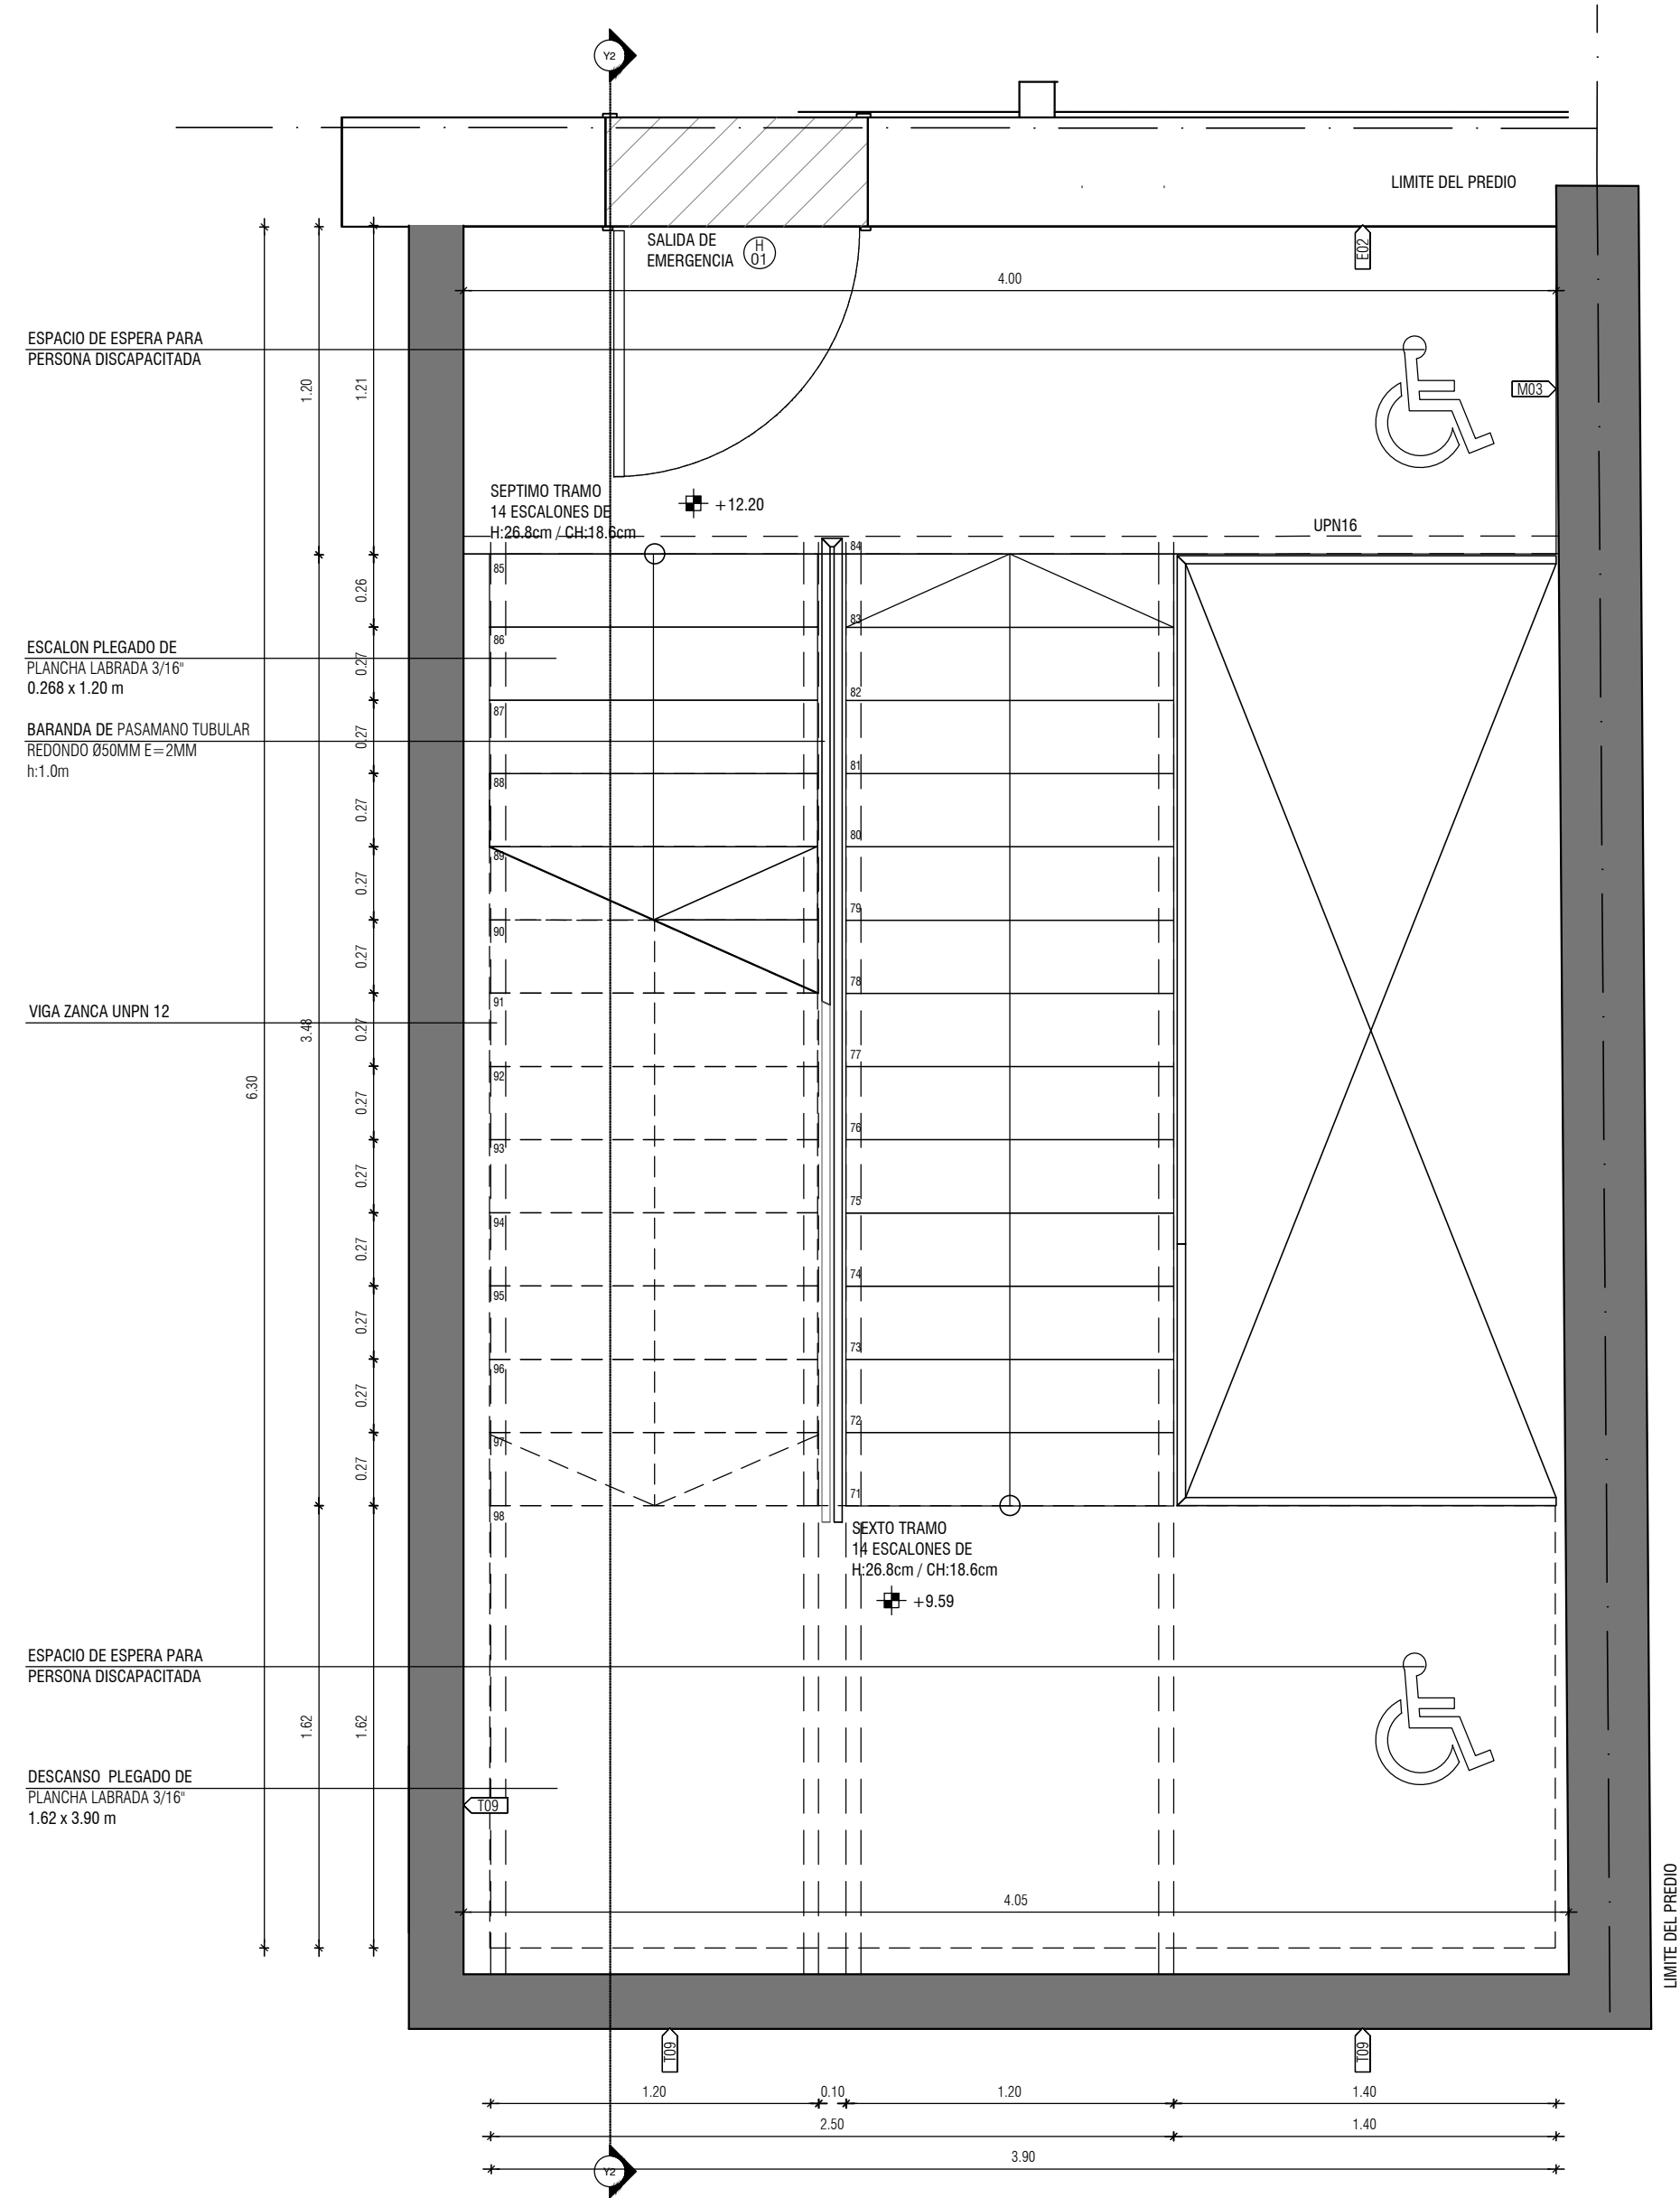

PLANTA NIVEL 2 ESCALERA
Esc 1/25

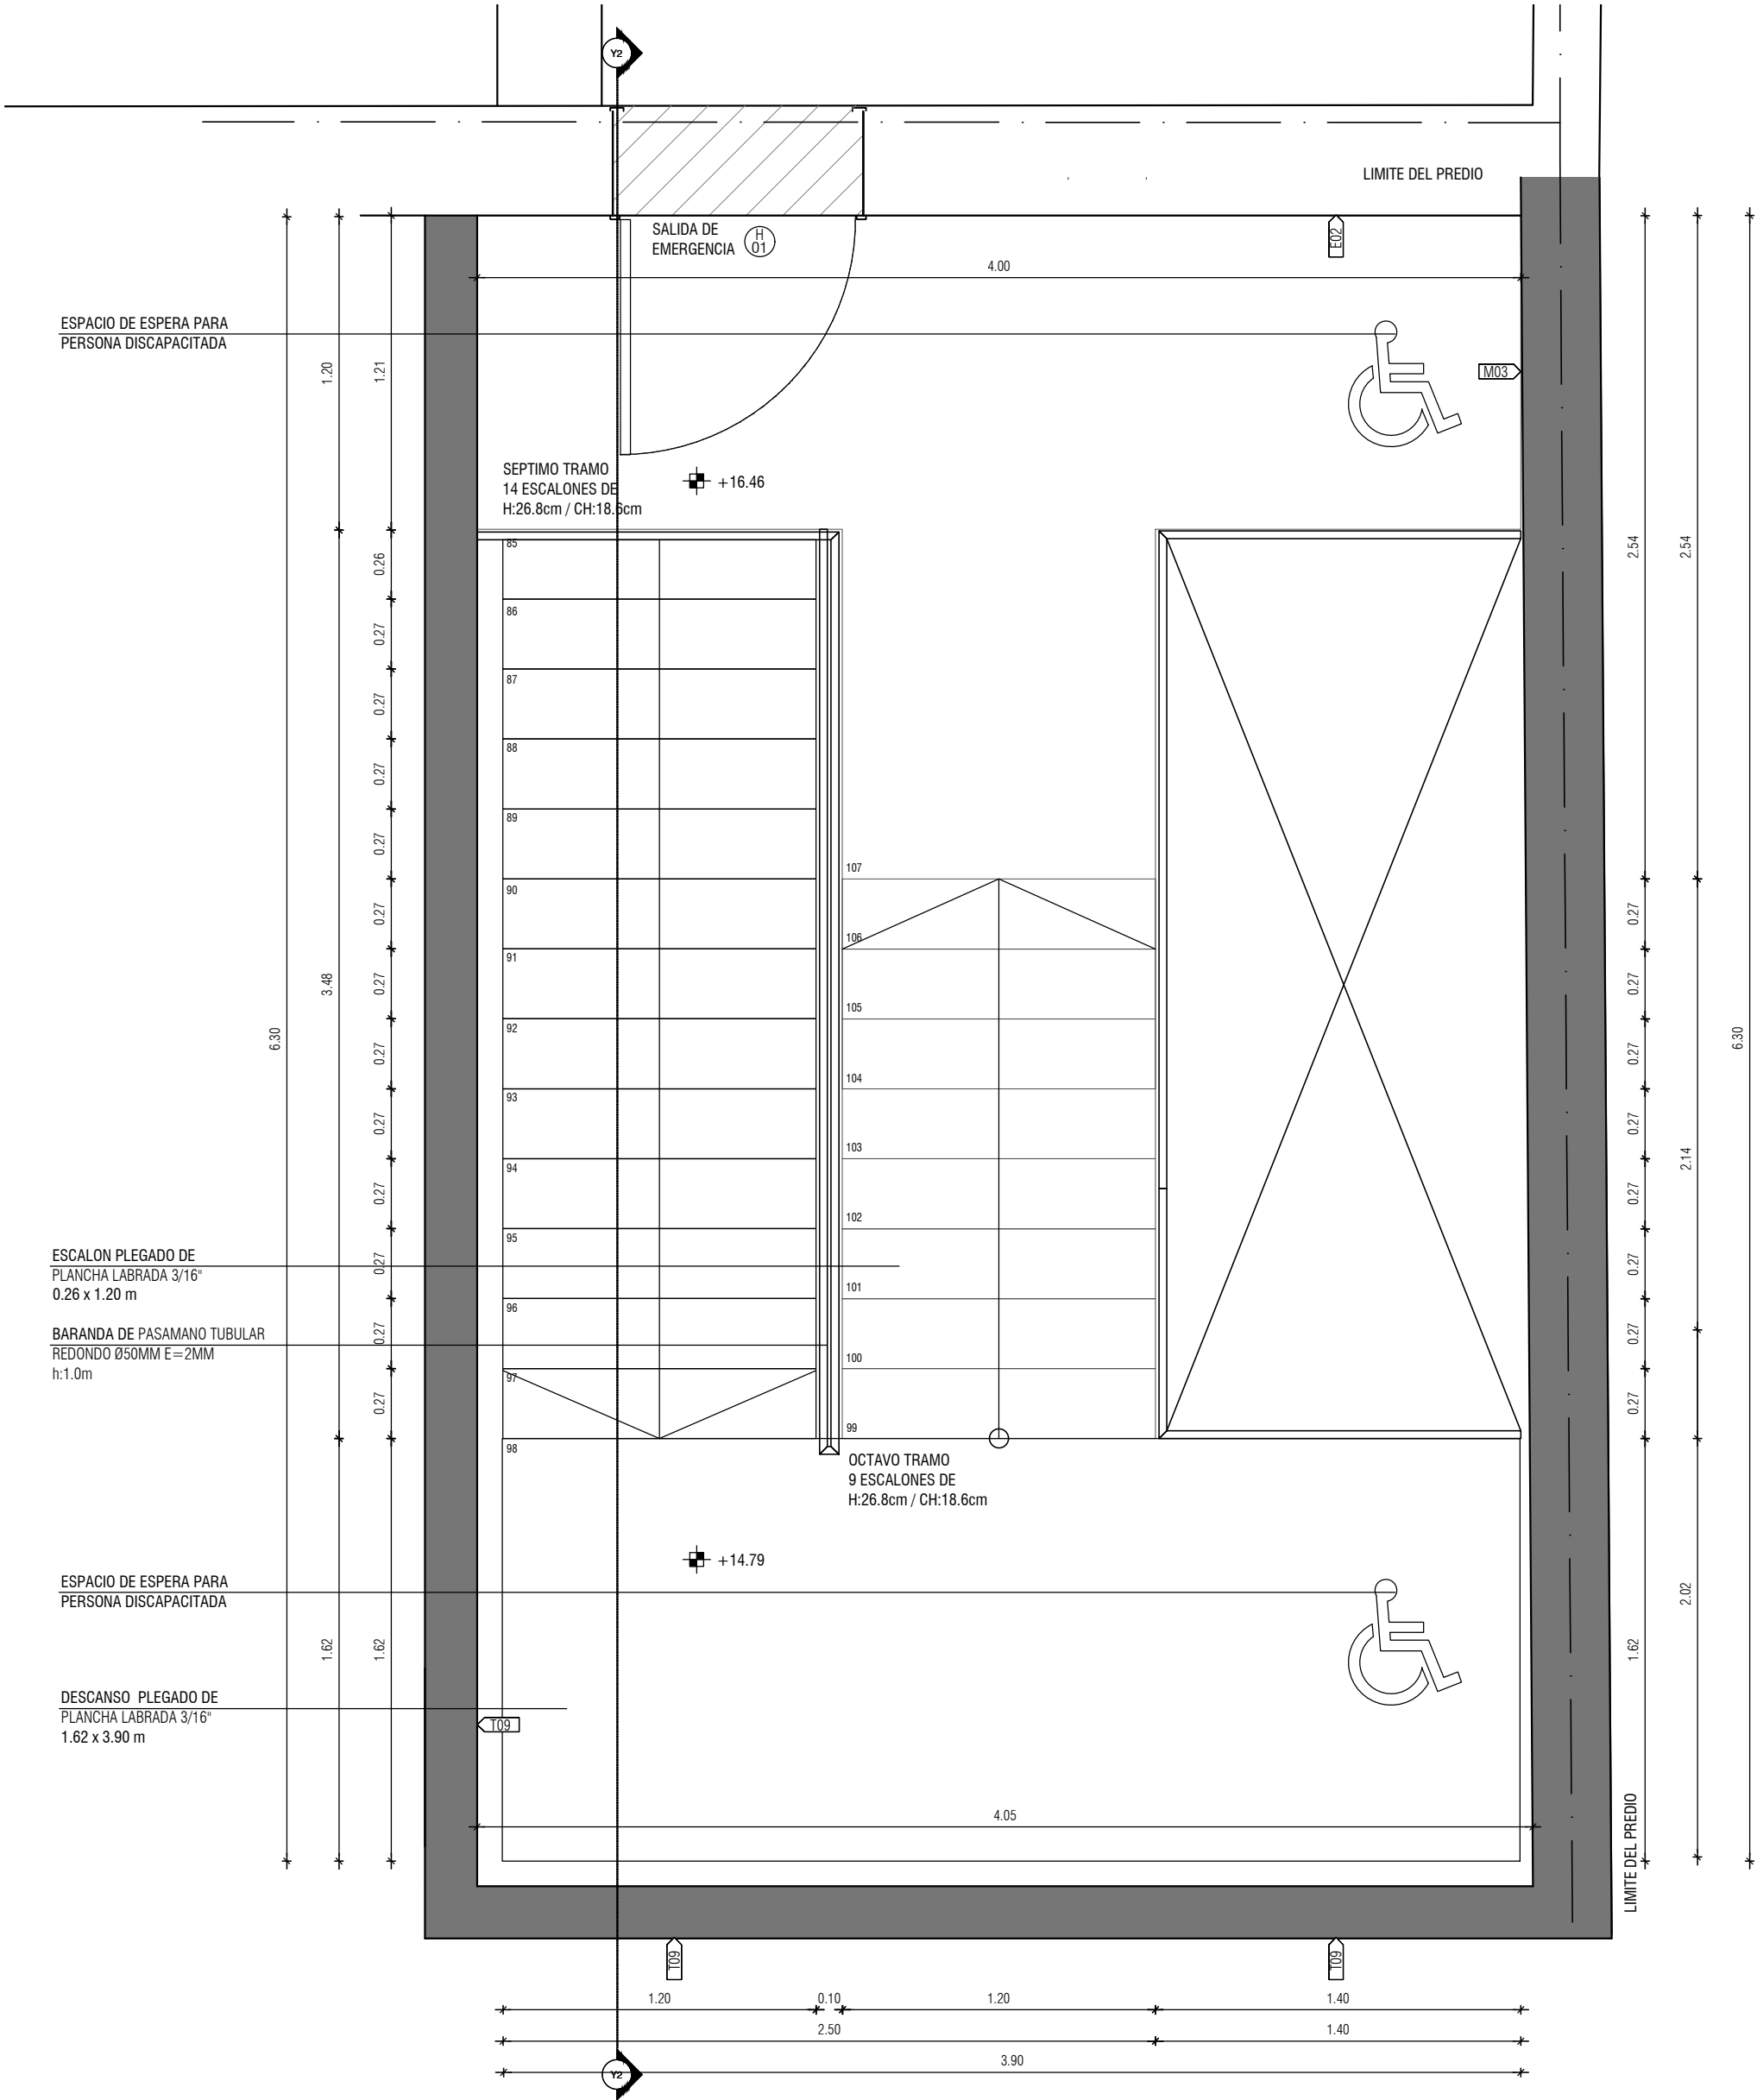

AZOTEA ESCALERA
Esc 1/25



SHEET NAME PLANTA SUBSUELO A+D
RUBRO PLANILLA DE HERRERIA
DIRECCIÓN Soriano 882
ESCALA 1: 25
ARCHIVO D7
REVISIÓN

SHEET NUMBER
D7
FECHA
16/06/2021

OPA
ARQUITECTURA