


DESCRIPCION : ESCALERA DE EMERGENCIA Y BARANDA

UBICACION : EXTERIOR/ PLANTA NIVEL 2 - AZOTEA

TIPO	H02	CANT.	01
------	-----	-------	----

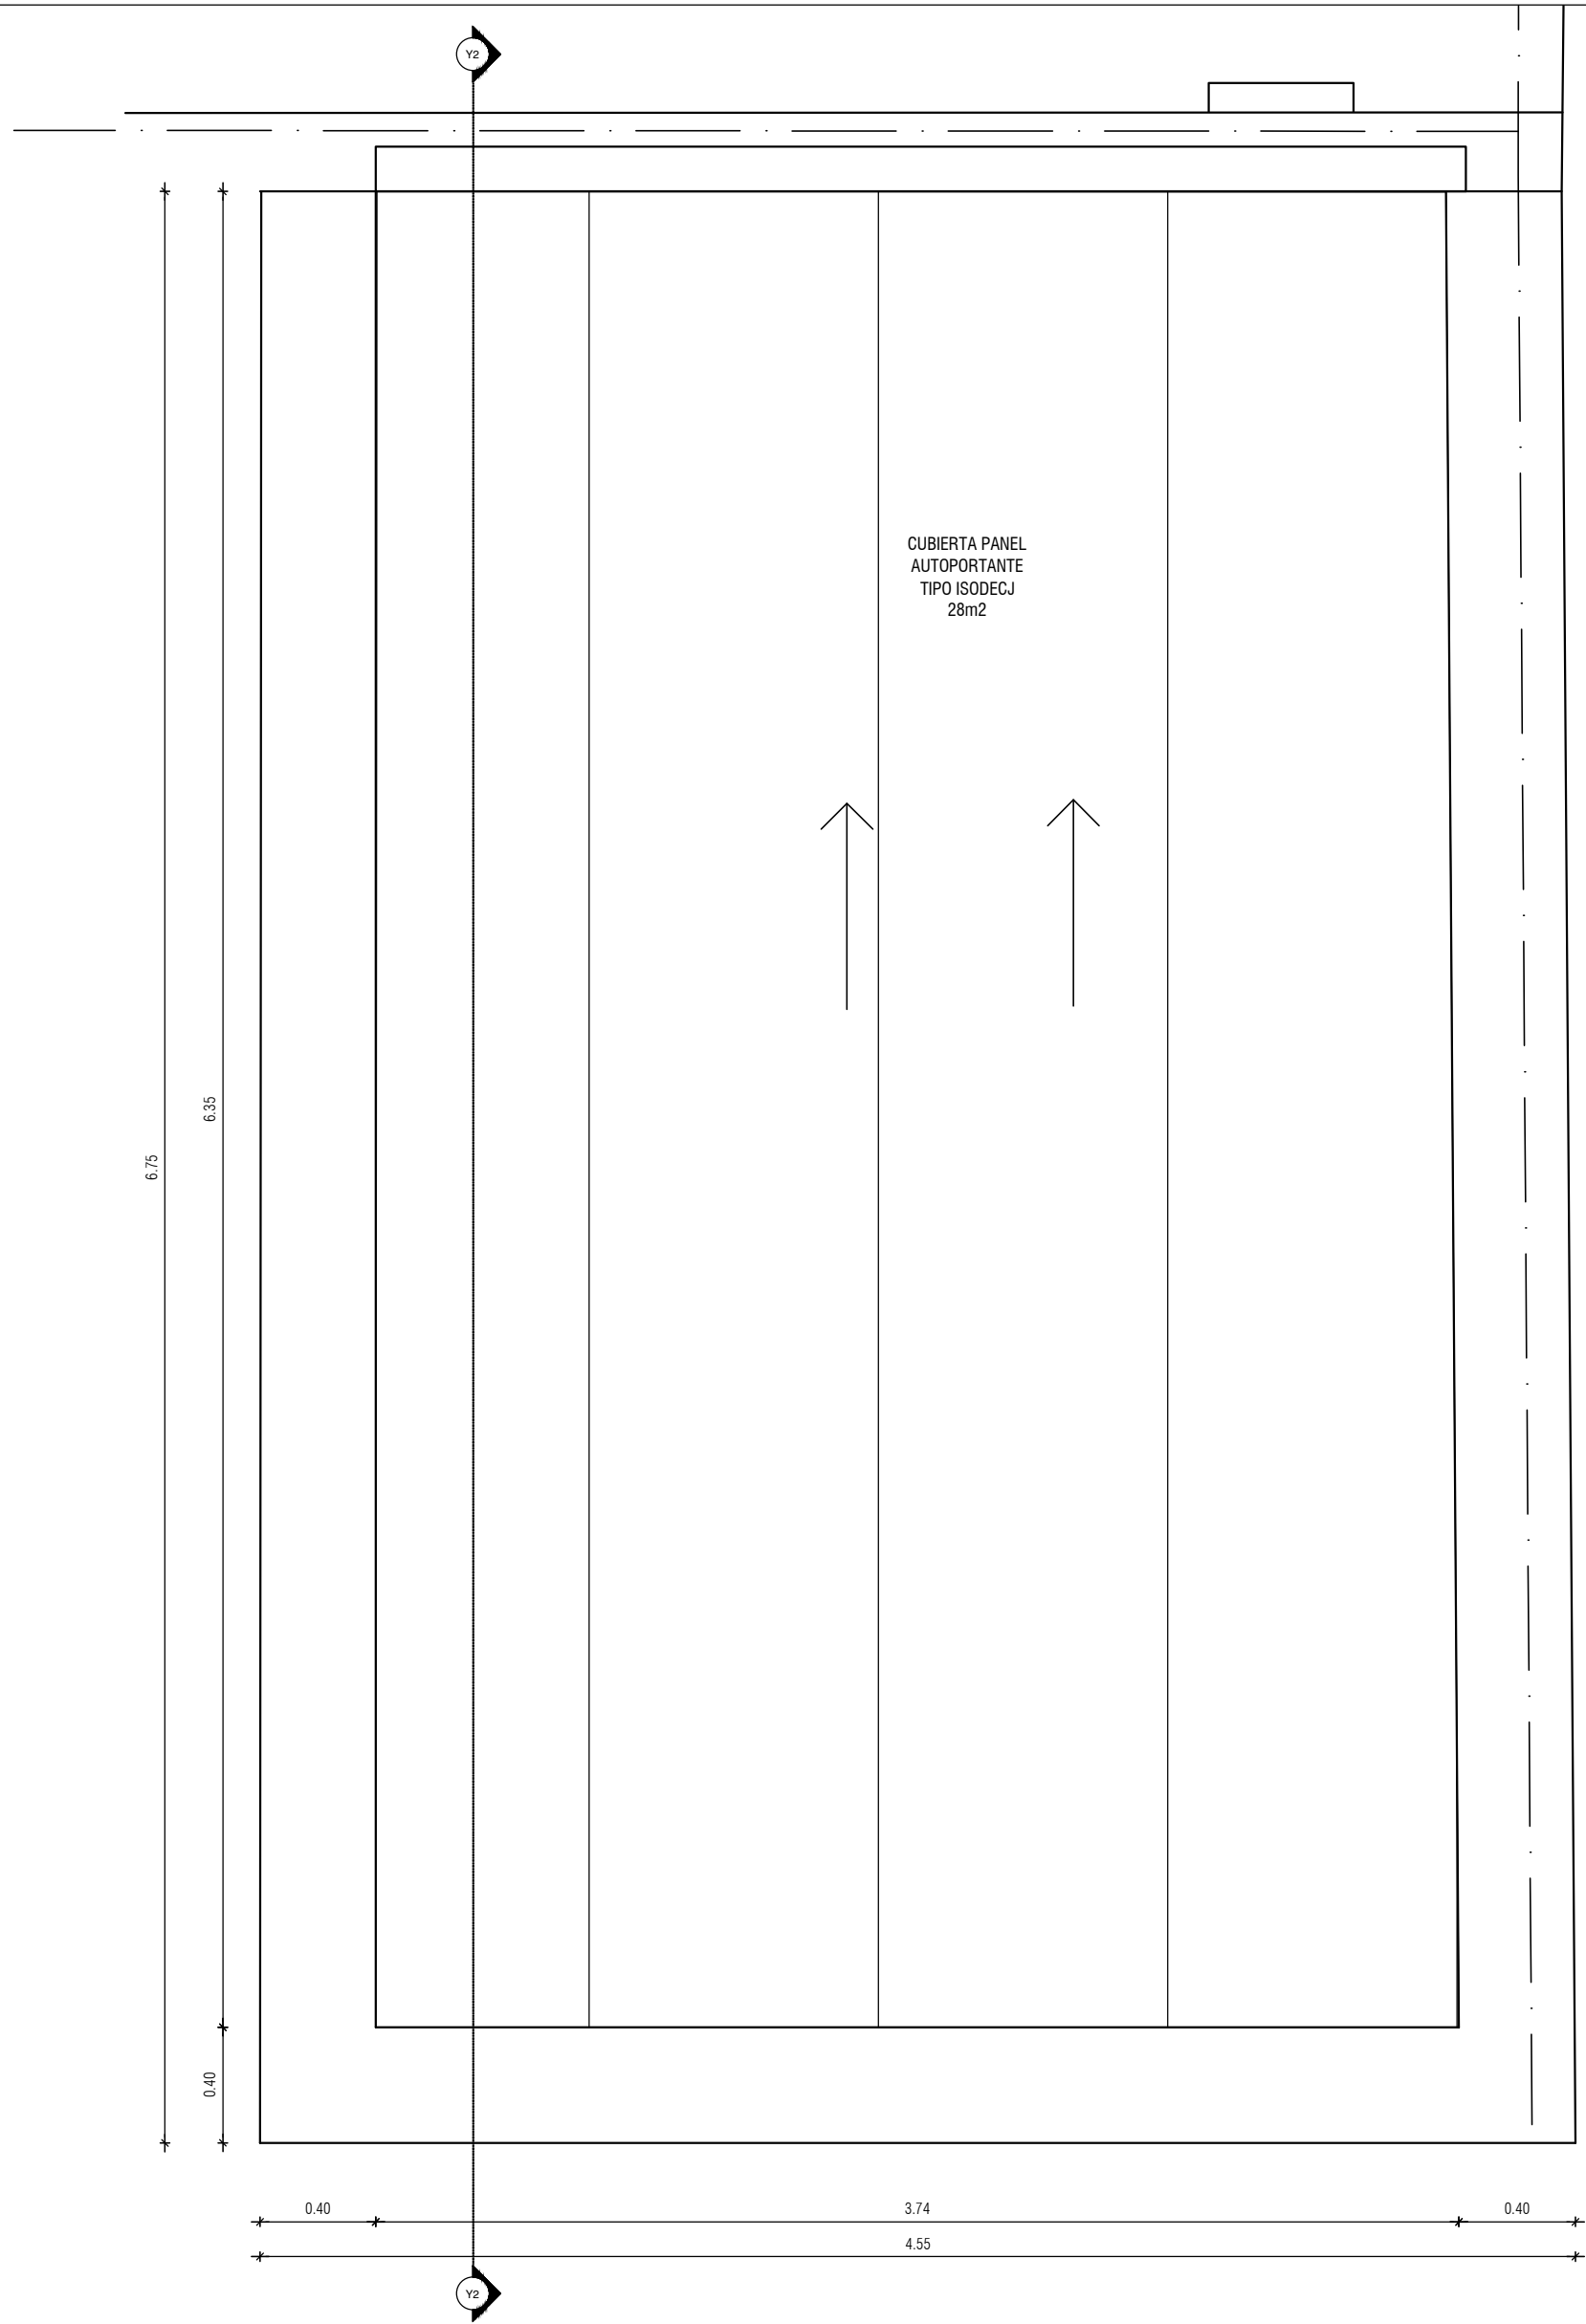

PLANTA TECHOS ESCALERA

Esc 1/25

	SHEET NAME PLANTA SUBSUELO A+D		SHEET NUMBER <b>D8</b> FECHA 16/06/2021	
	RUBRO	PLANILLA DE HERRERIA		
	DIRECCIÓN	Soriano 882		
	ESCALA	1: 25		
	ARCHIVO	D8		
	REVISIÓN			