VIGA N°	b	h	A s	A t	E m	E q	F der	G izq	G der	estribos izq	estribos centro	estribos der	Observaciones
VH2	12	60	2□ 16		2□ 6						□ 8/20		VER DETALLE

OBRA: SENADE PLANTA: PISO 2 FECHA: JUNIO 2021

CARLOS PIÑA - SANTIAGO HAM
Ingenieros Civiles

SALVO INDICACION CONTRARIA, s=t=m=q=0

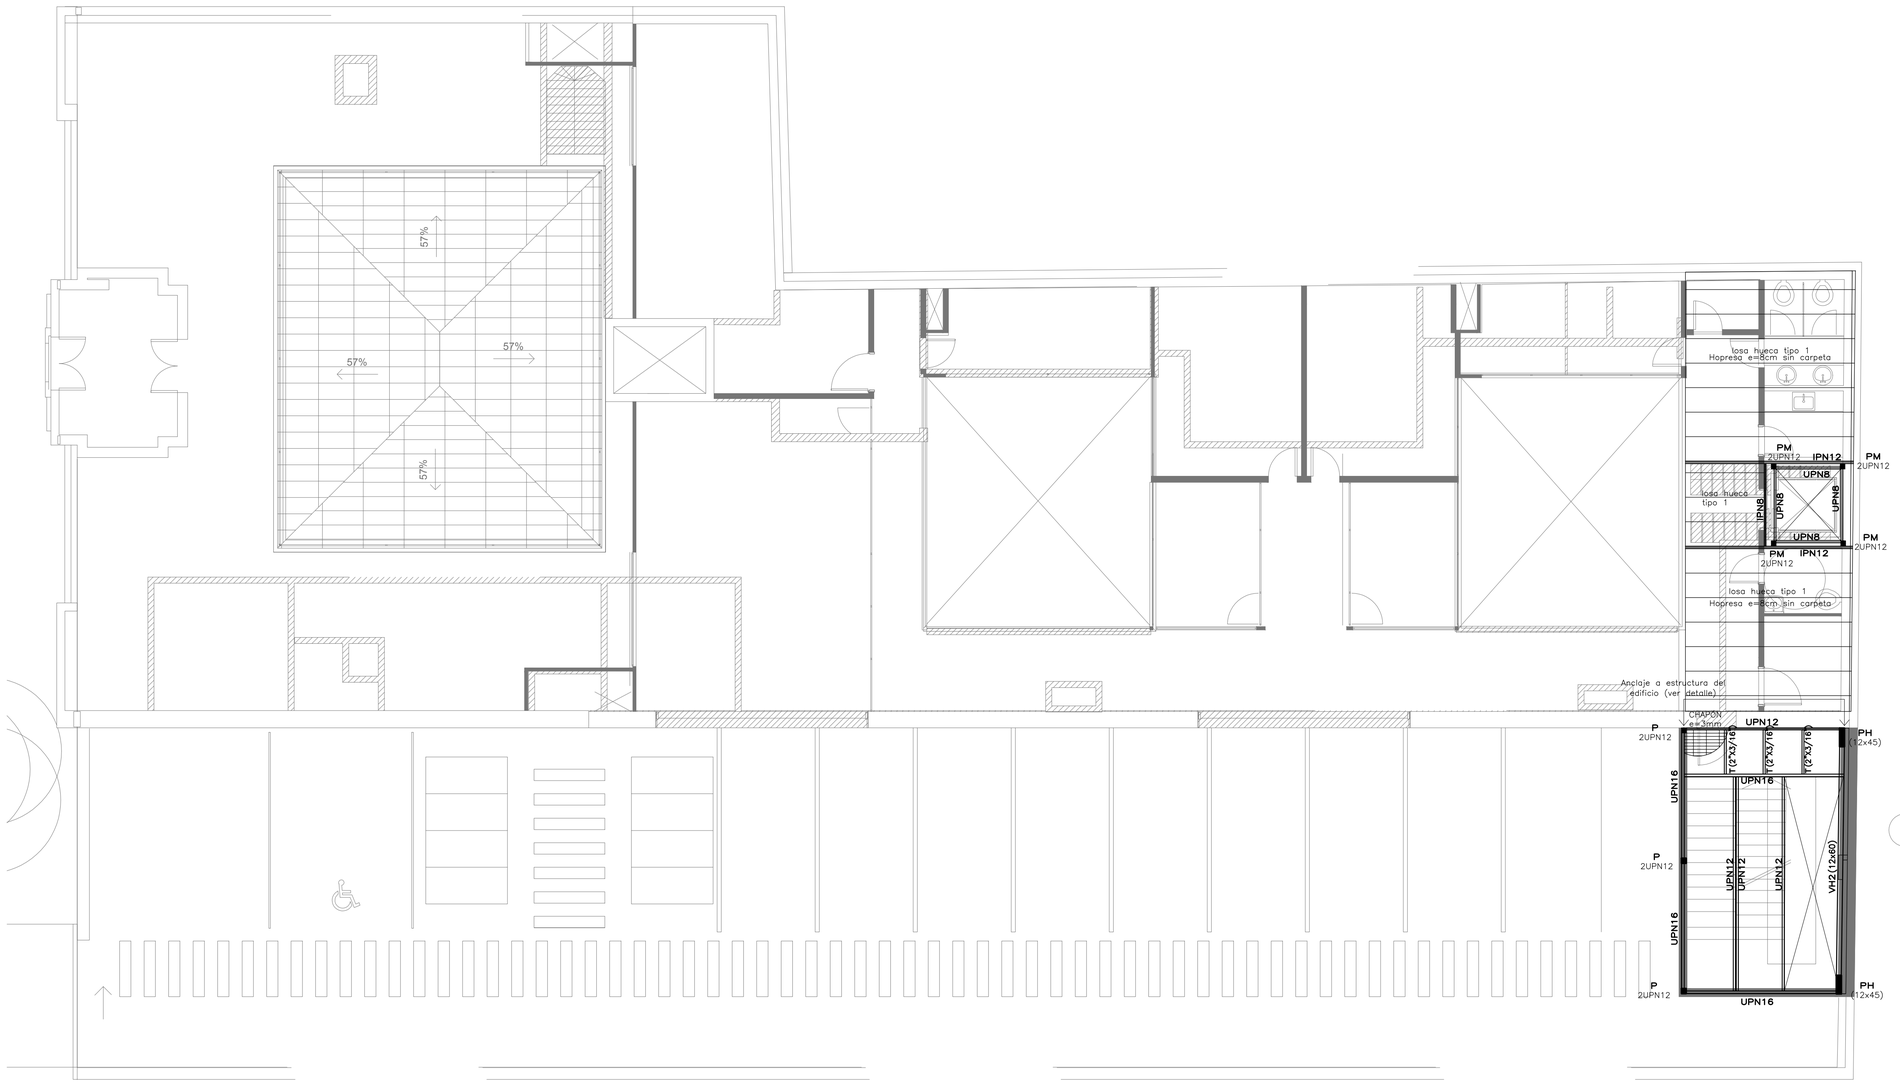

NOTA MATERIALES

HORMIGÓN C25: De 250Kg/cm2 de resistencia característica para la totalidad de los elementos estructurales.

ACERO CONFORMADO (F): De 5000 Kg/cm2 de tensión de fluencia convencional y 5500 Kg/cm2 de tensión a la rotura.

CARLOS PIÑA
SANTIAGO HAM
Ingenieros Civiles

ESTRUCTURA: I 700 PISO 2

OBRA: SENADE

ESCALA: 1/75-1/20-1/10 FECHA: JUNIO 2021

REFERENCIAS

PROYECTO SECRETARÍA NACIONAL DEL DEPORTE

SHEET NAME	1-700 PISO 2	SHEET NUMBER	
RUBRO	ESTRUCTURA	E07	
ESCALA	1 : 75 / 1 : 20 / 1 : 10		
DIRECCIÓN	Soriano 882, Montevideo, Uruguay	FECHA	
ARCHIVO	2021-06-16 Estructura SENADE.DWG	16/06/2021	
REVISIÓN	01-Proyecto ejecutivo		

OPA ARQUITECTURA

OFICINA DE PROYECTOS DE ARQUITECTURA