


SALVO INDICACION CONTRARIA, $s=t=m=q=0$

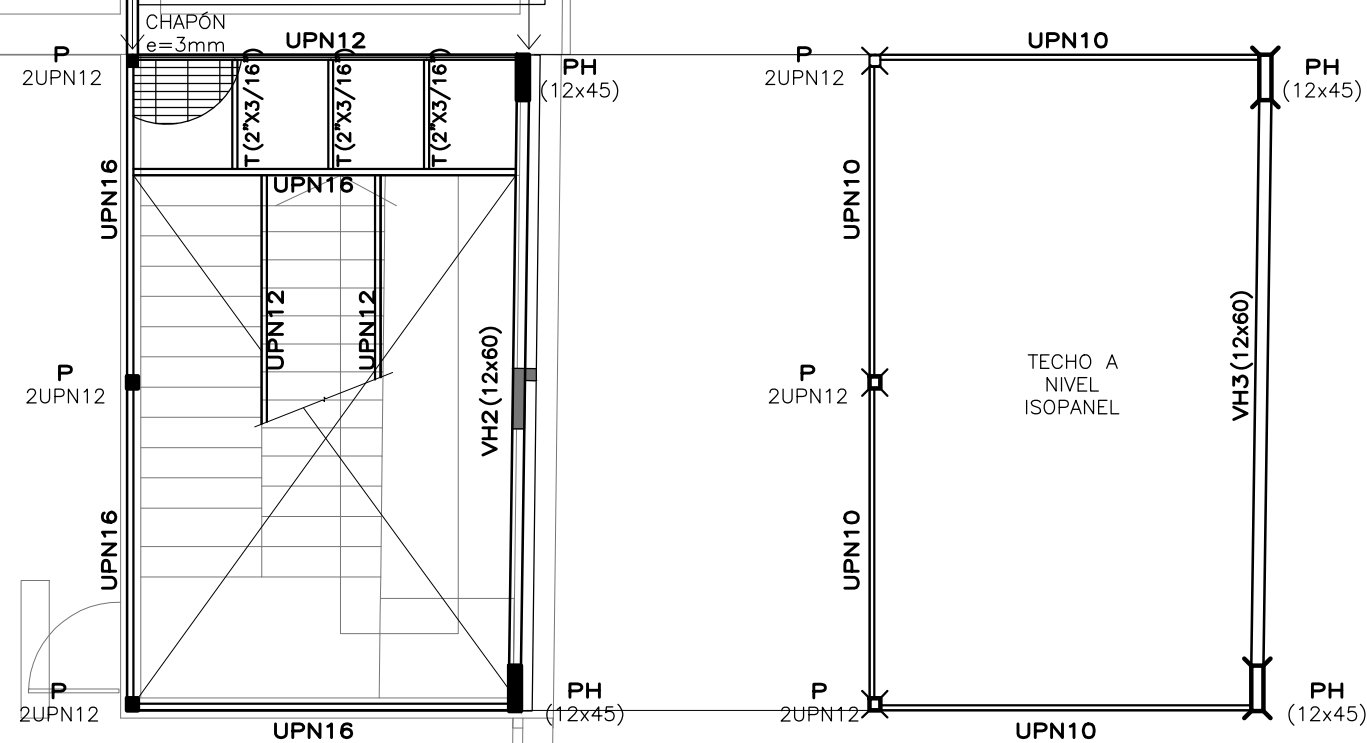

ESCALA: 1/75-1/20-1/10 FECHA: JUNIO 2021

REFERENCIAS

PROYECTO		SECRETARÍA NACIONAL DEL DEPORTE	
	SHEET NAME	1-800 AZOTEA	SHEET NUMBER
	RUBRO	ESTRUCTURA	E08 
	ESCALA	1 : 75 / 1 : 20 / 1 : 10	
	DIRECCION	Soriano 882 Montevideo, Uruguay	
	ARCHIVO	2021-06-16 Estructura SENADE.DWG	
REVISIÓN	01-Proyecto ejecutivo	FECHA	16/06/2021
OPINIA DE PROYECTOS DE ARQUITECTURA			