
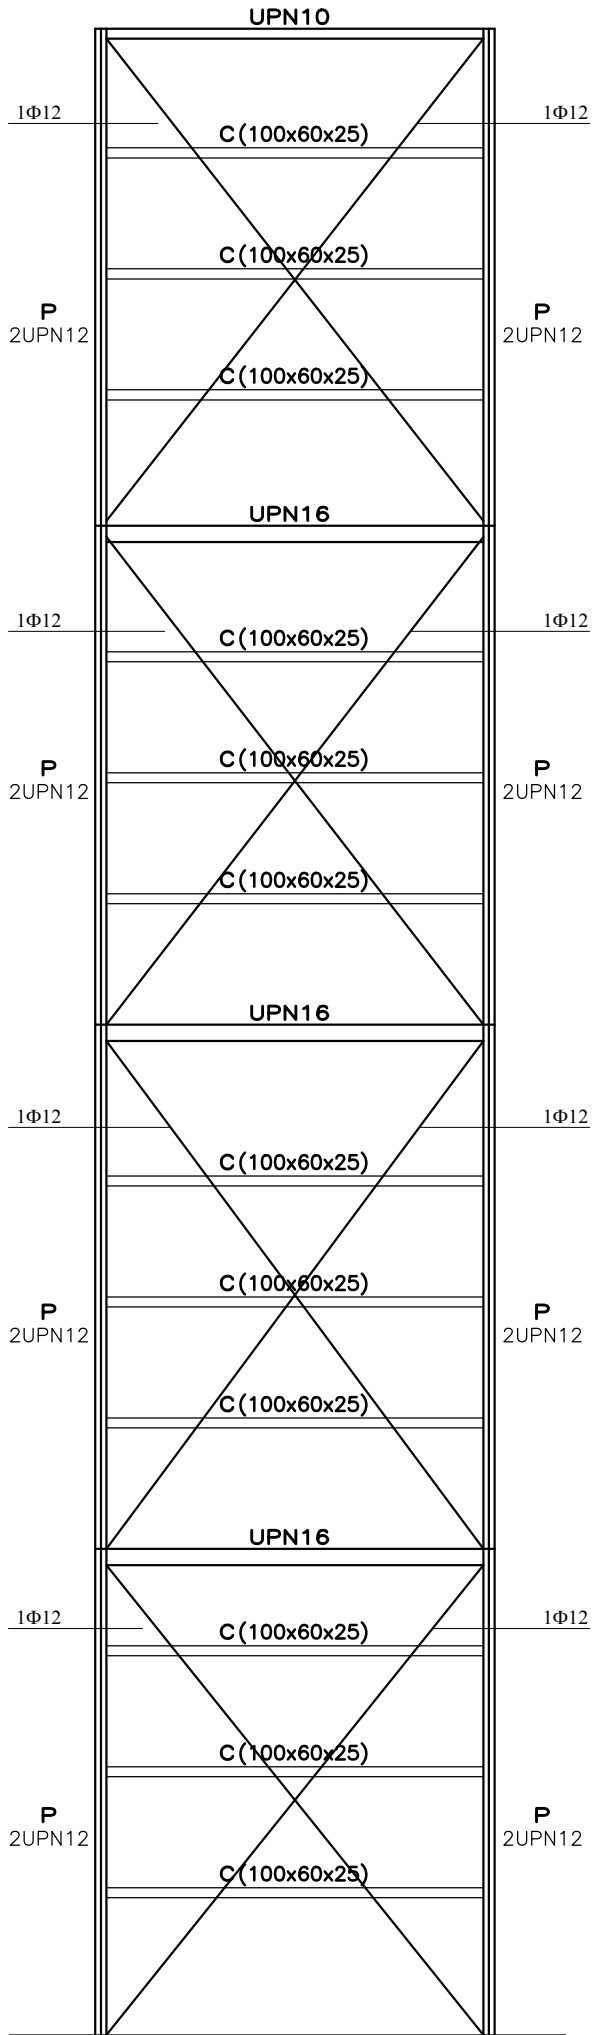
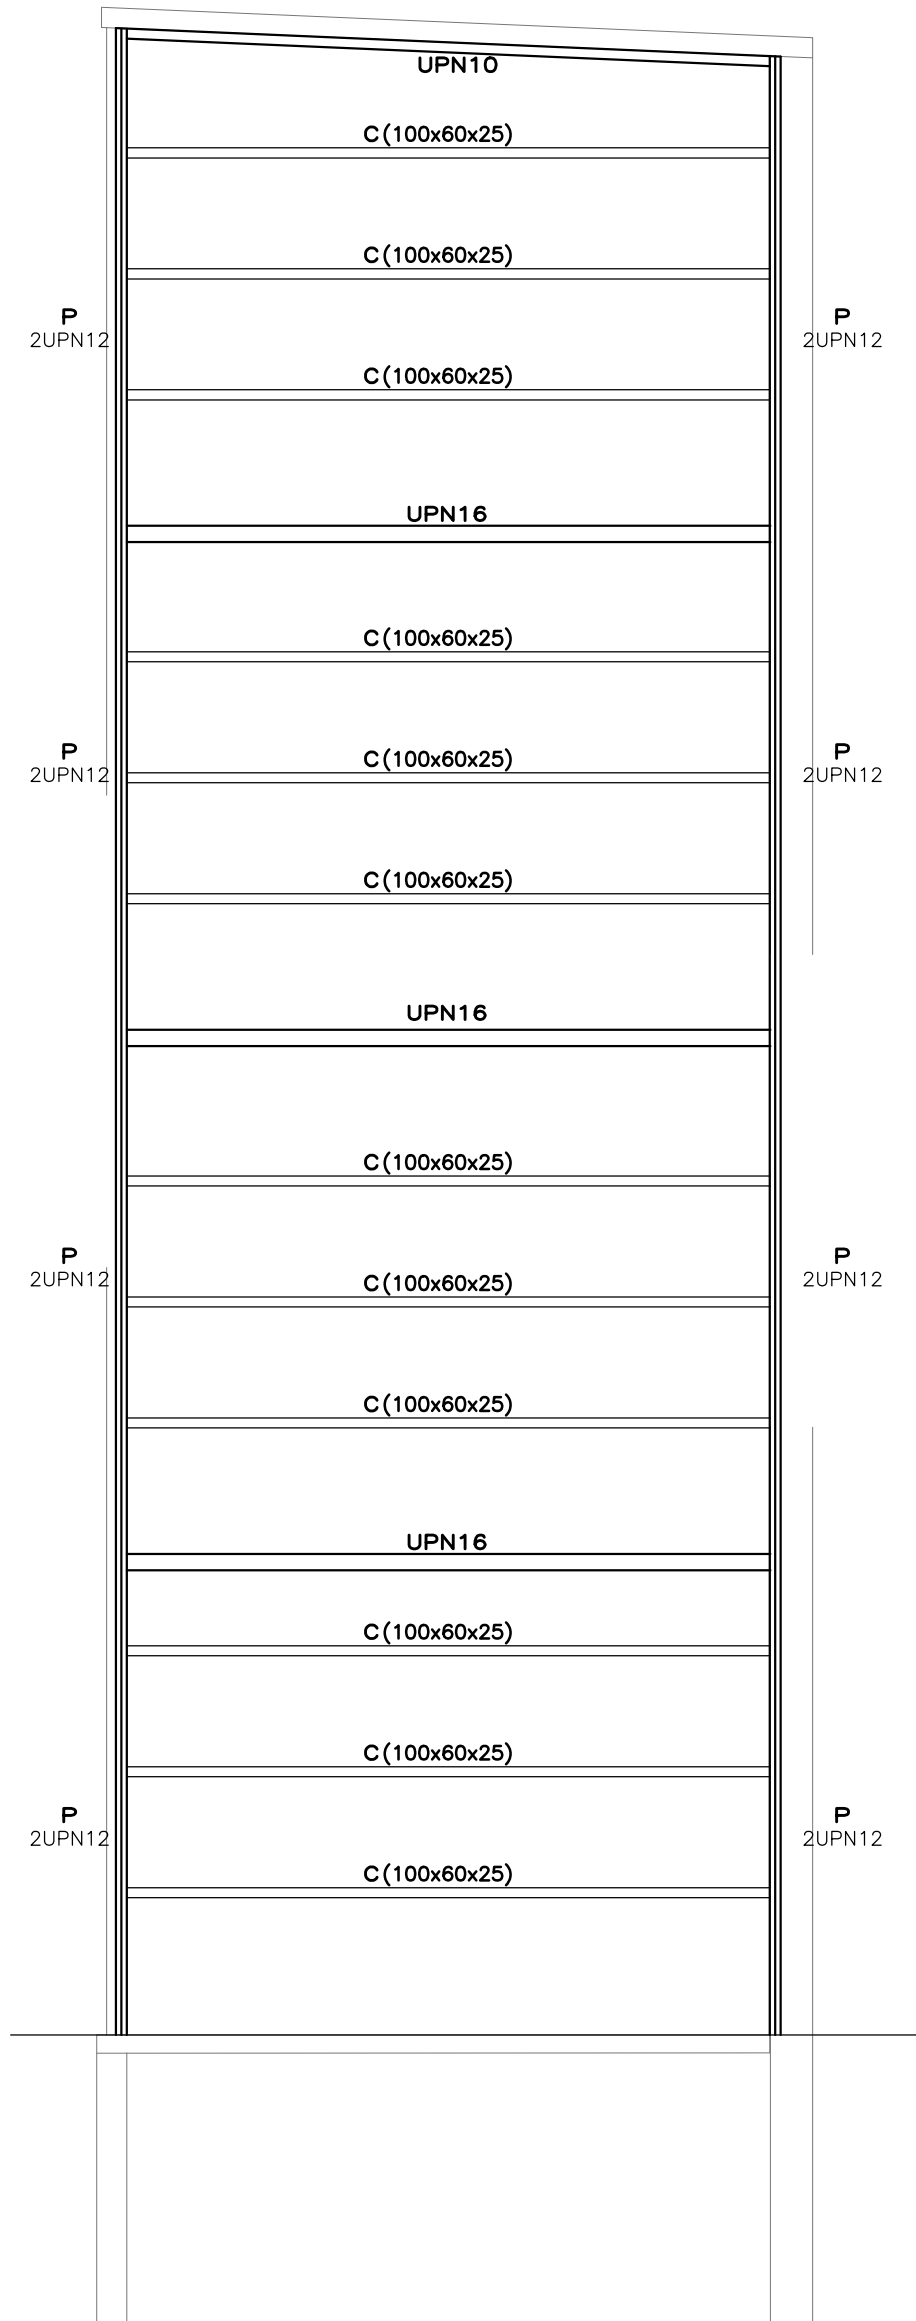


CORTE B-B


VISTA LATERAL

VISTA FRONTAL

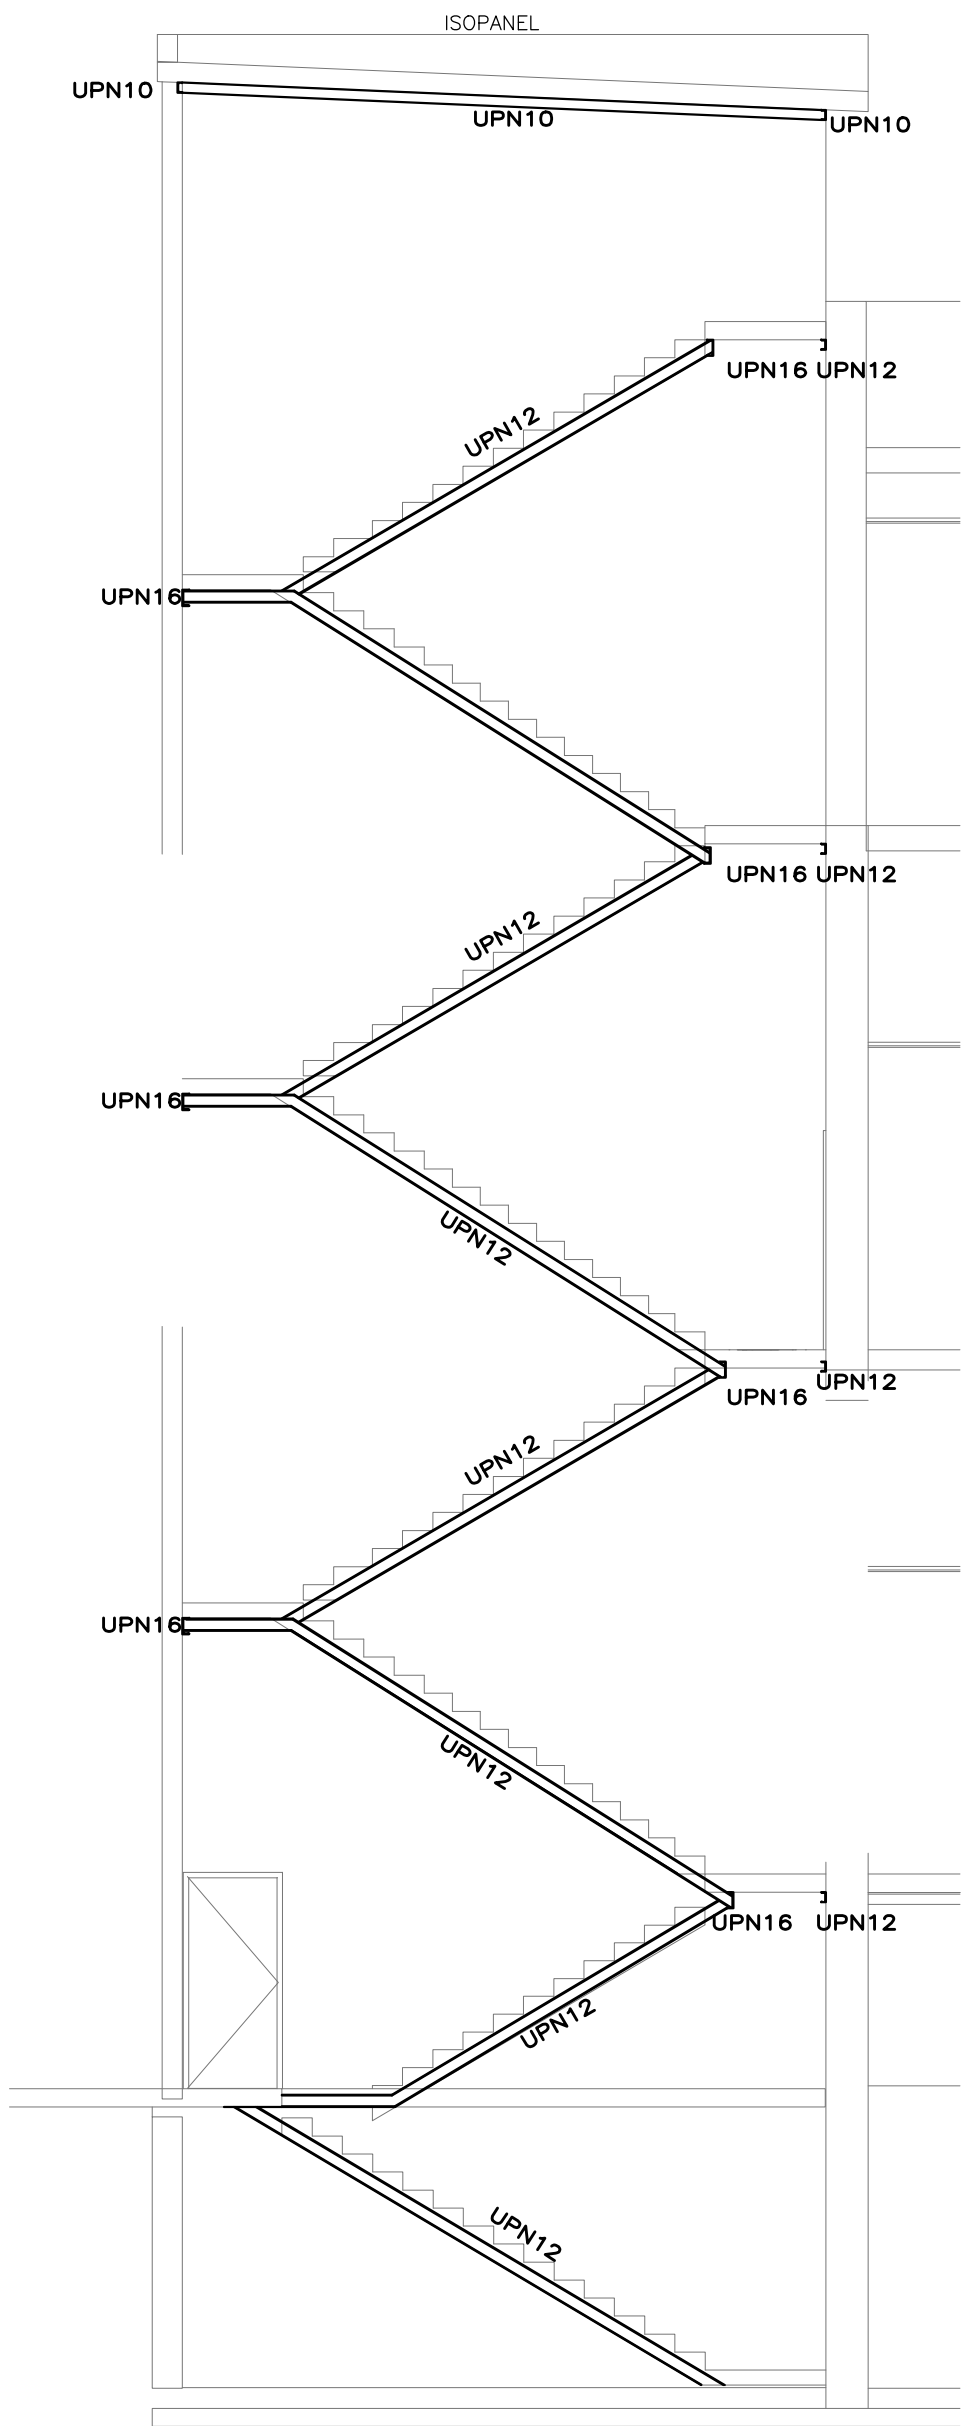

DETALLE ANCLAJE 2UPN12 A ESTRUCTURA

Esc.: 1/20

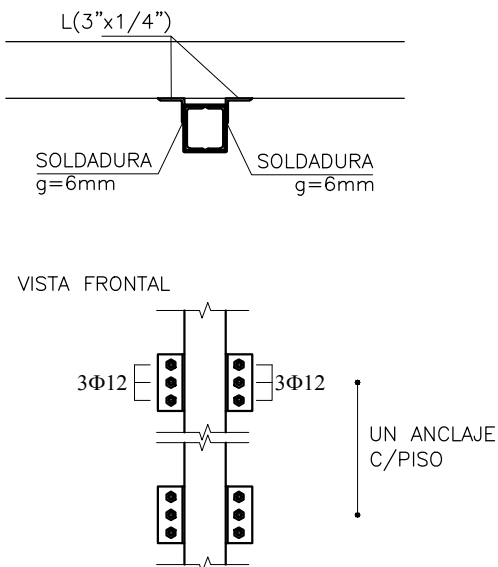

NOTA MATERIALES

HORMIGÓN C25: De 250Kg/cm2 de resistencia característica para la totalidad de los elementos estructurales.

ACERO CONFORMADO (Φ): De 5000 Kg/cm2 de tensión de fluencia convencional y 5500 Kg/cm2 de tensión a la rotura.

CARLOS PIÑA  
SANTIAGO HAM  
Ingenieros Civiles

ESTRUCTURA: 1 100 DETALLE ESCALERA

OBRA: SENADE

ESCALA: 1/75-1/20-1/10 FECHA: JUNIO 2021

REFERENCIAS

PROYECTO		SECRETARÍA NACIONAL DEL DEPORTE	
	SHEET NAME	1-100 DETALLE ESCALERA	SHEET NUMBER
	RUBRO	ESTRUCTURA	E09
	ESCALA	1:75 / 1:20 / 1:10	
	DIRECCION	Soriano 862, Montevideo, Uruguay	
	ARCHIVO	2021-06-16 Estructura SENADE.DWG	
	REVISION	01-Proyecto ejecutivo	FECHA
OPINA DE PROYECTOS DE ARQUITECTURA			

OPA  
ARQUITECTURA