ENTREPISO

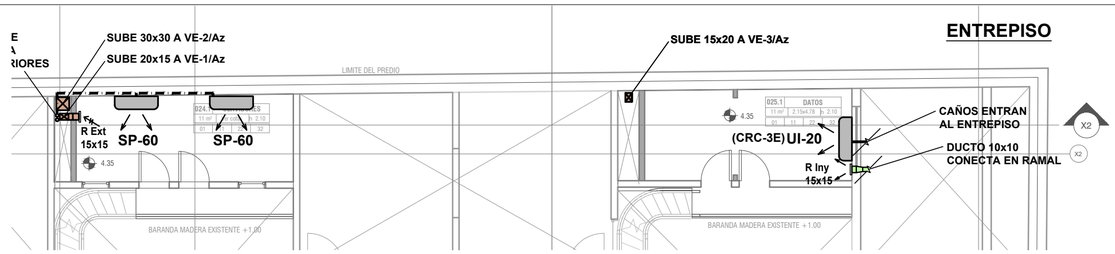

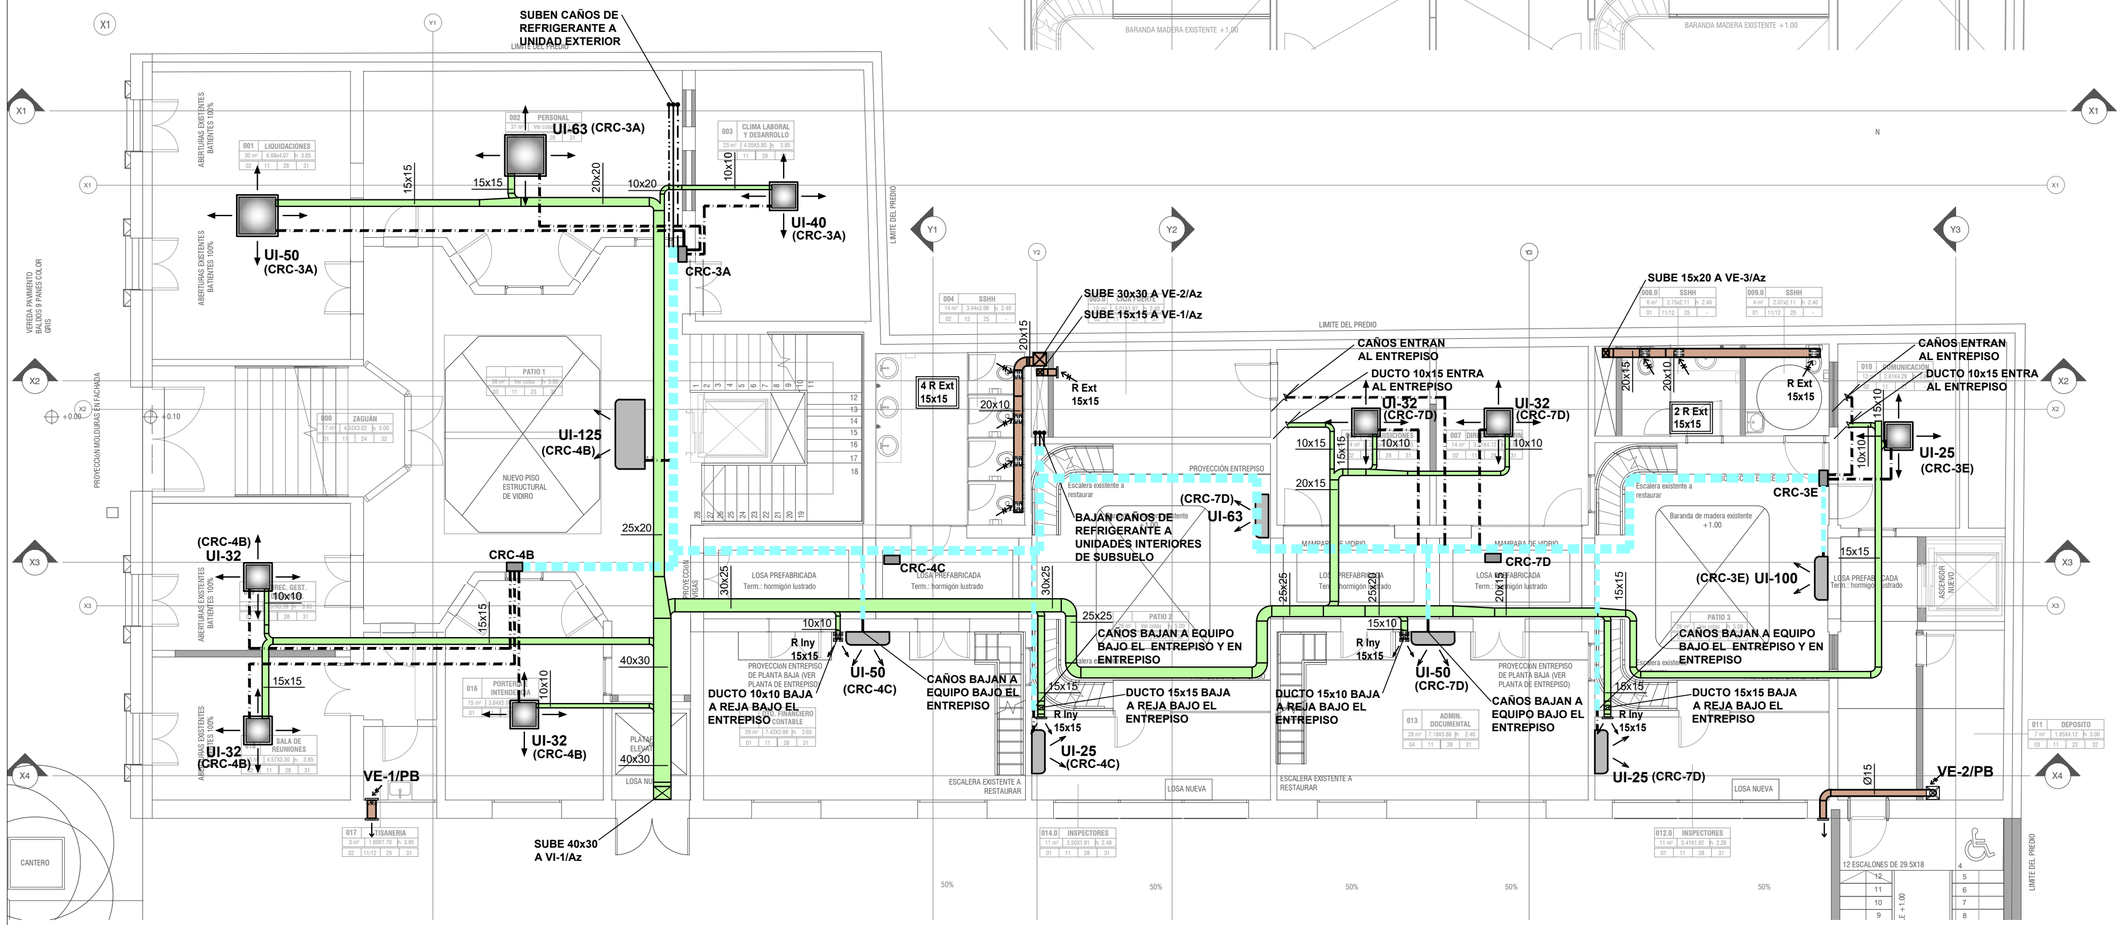

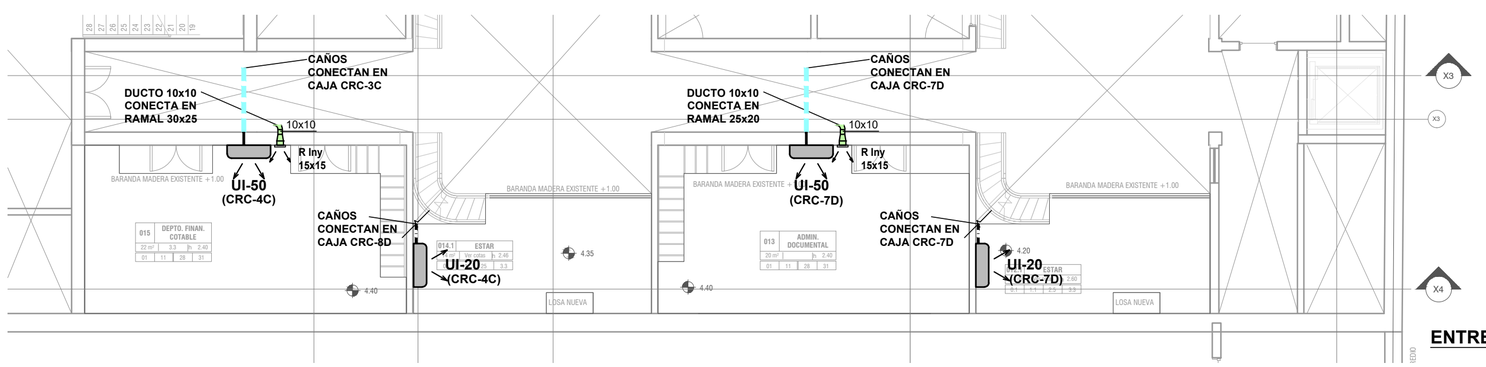

ENTREPISO

REFERENCIAS:

- DUCTO DE INYECCION
- DUCTO DE RETORNO
- DUCTO DE EXTRACCION
- DUCTO DE T.A.E.
- CRC-#_ CAJA RECUPERADORA DE CALOR CON # SALIDAS, PREVER DRENAJE Y ALIMENTACION ELECTRICA
- BANDEJA GALV. PORTA CAÑOS DE REFRIGERANTE
- CAÑERIAS REFRIGERANTE (GAS/LIQUIDO)
- PUERTA DE INSPECION 60x60cm
- CONEXION FLEXIBLE
- REGISTRO CON SECTOR
- REGISTRO MOTORIZADO
- REGISTRO CORTAFUEGO MOTORIZADO

UI- ## POR 100 Kcal/h
UE- ## POR 100 Kcal/h
SP- ## POR 100 Kcal/h
CAPACIDAD DE EQUIPOS INDICADA AL LADO DEL EQUIPO

ESQUEMA DEL SISTEMA VRF

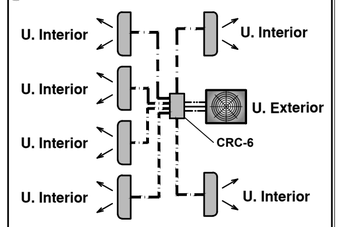

REFERENCIAS

NOTAS:

*CAÑERIAS DE REFRIGERANTE SOBRE CIELORRASOS SIN BANDEJAS; Y A LA VISTA, EN BANDEJAS METALICAS TIPO DISTRIMET
*DRENAJES AL LADO DE CADA EQUIPO DE AIRE ACONDICIONADO Y CAJAS CRC, A CARGO DEL INSTALADOR SANITARIO
*TOMAS ELECTRICAS AL LADO DE LAS UNIDADES INTERIORES, Y CAJAS CRC, POR INSTALADOR ELECTRICO
*LAS CAÑERIAS QUE SE INSTALAN EN EL EXTERIOR SE COLOCARAN DENTRO DE BANDEJAS METALICAS CON TAPA TIPO DISTRIMET
*TODOS LOS EQUIPOS DE LOS SISTEMAS VRF SON FRIO CALOR SIMULTANEO EN LAS DIFERENTES SALAS
*LA POSICION DE LOS EQUIPOS CASSETTE SE COORDINARA CON LA CUADRICULA DEFINITIVA DEL CIELORRASO, EN COORDINACION CON LA DIRECCION DE OBRA

PROYECTO

SENADE

SHEET NAME PLANTA_BAJA Y ENTREPISO DE PB

RUBRO	ACOND. TERMICO
DIRECCIÓN	Soriano 882
ESCALA	1 : 100
ARCHIVO	T02
REVISIÓN	

SHEET NUMBER: T02
FECHA: 15/06/2021

Ingenieros Industriales

OPA ARQUITECTURA

OFICINA DE PROYECTOS DE ARQUITECTURA