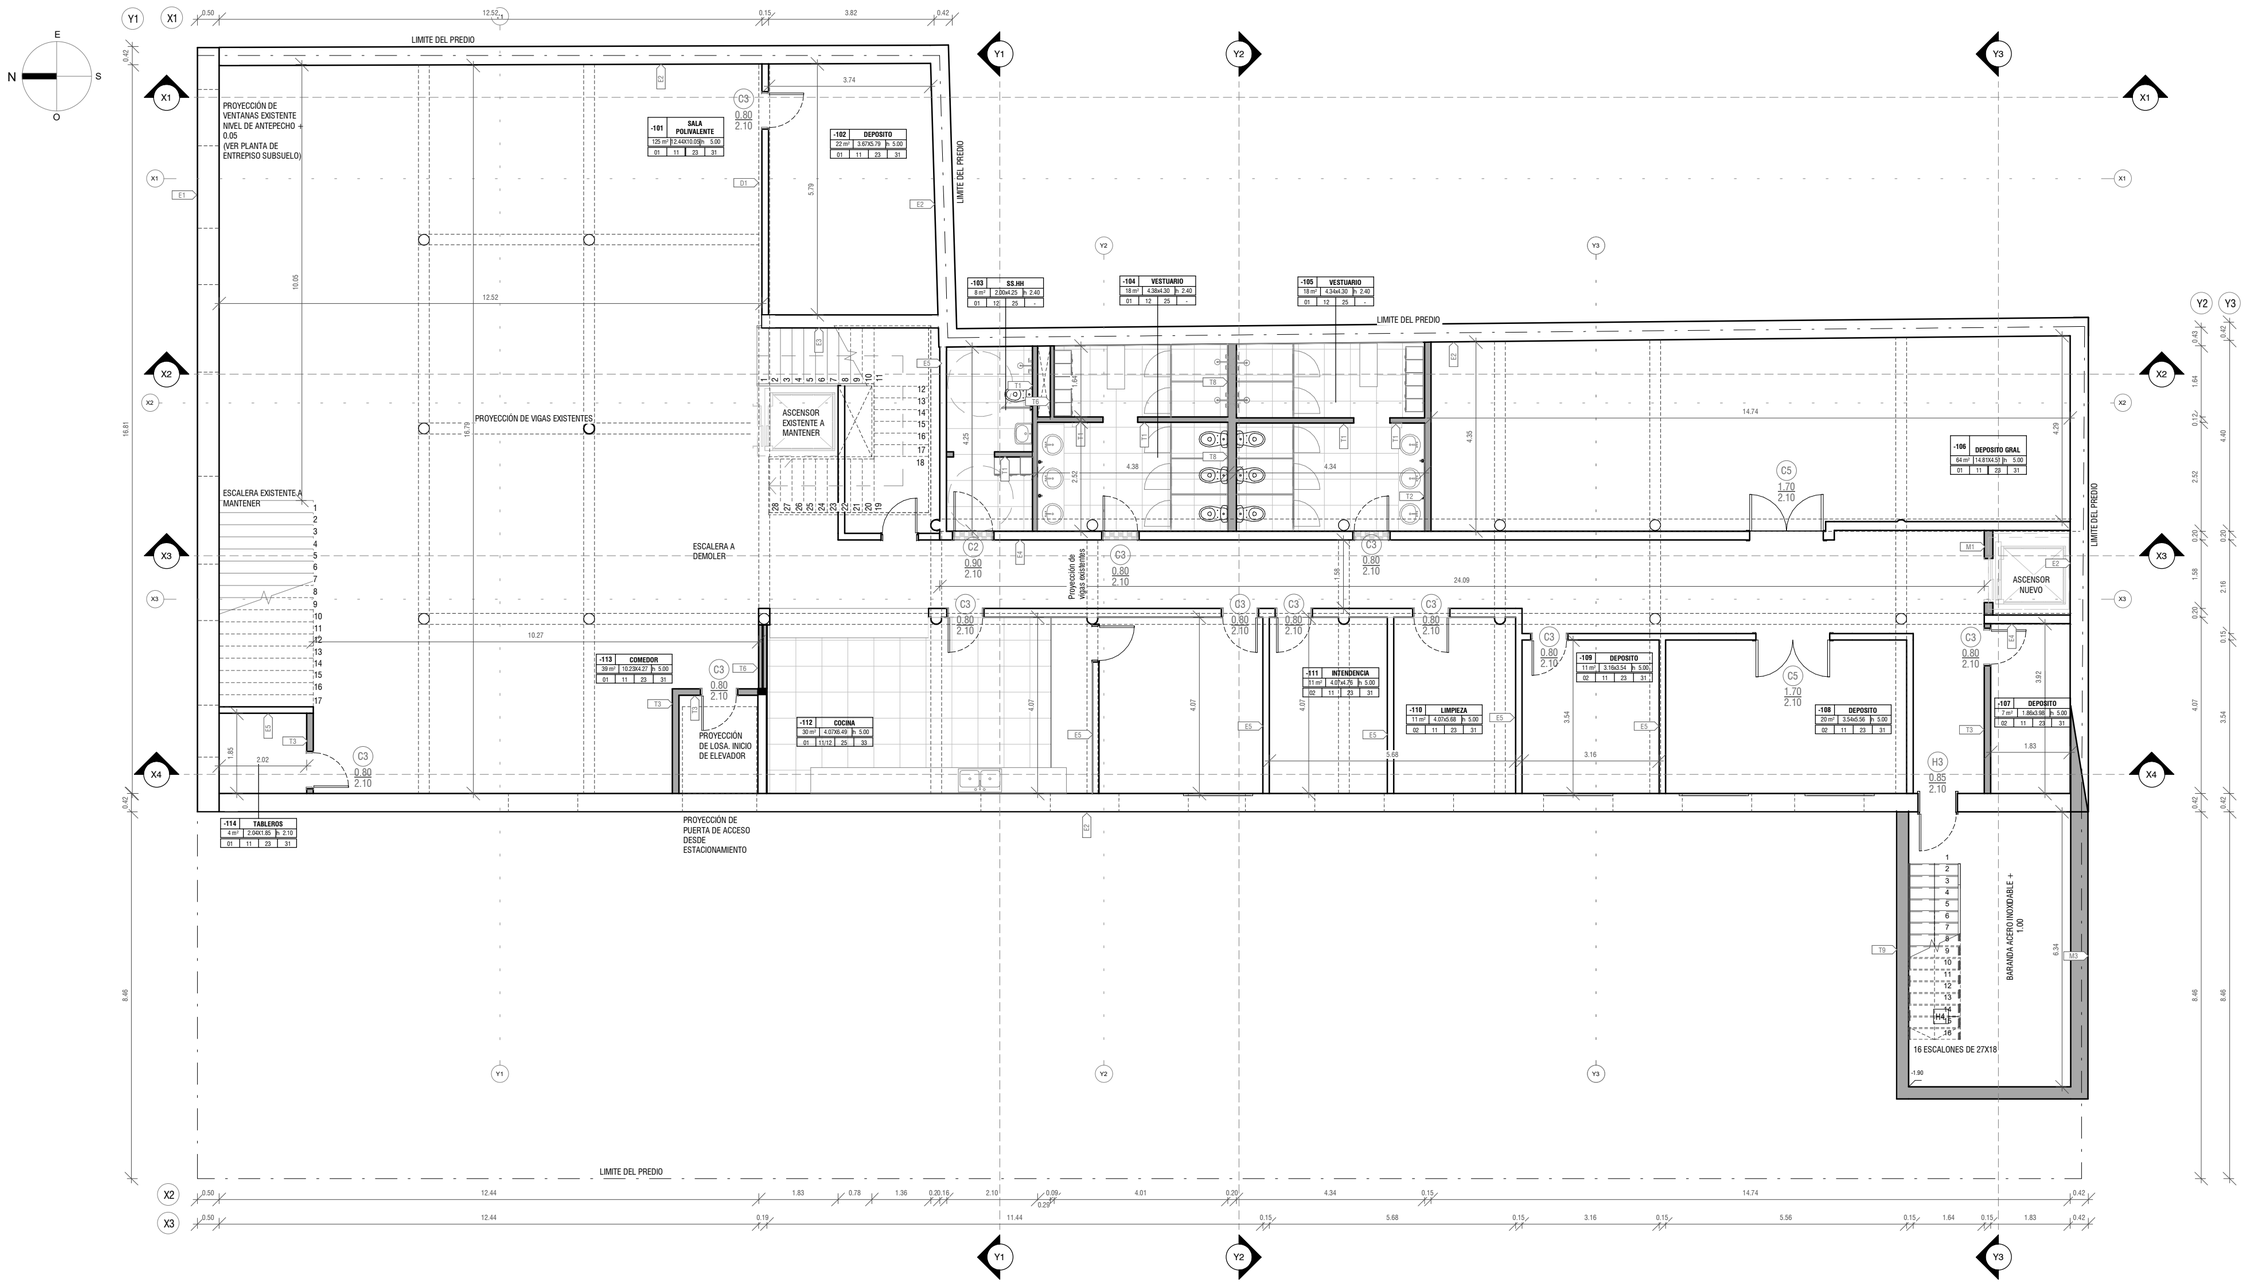

REFERENCIAS

N°	NOMBRE LOCAL		
m²	Dim.		Altura
0.1	1.0	2.0	3.0

0.1. Cielorrasos
1.1. Paramento
2.1. Pavimento
3.1. Zócalo

0.1 Original a recuperar_pintura y molduras altura: 5m
0.2 Placas de Yeso desmontable tipo Amstrong 60x60 de fibra natural
0.3 Piso estructural de Vidrio

1.1 Pintura + enduido ó revoque (segun sea necesario) hasta nivel de cenefa/cielorraso.
1.2 Cerámico color blanco 60x30cm_altura: 2.10m

2.1 Original a recuperar_Pinotea + plastificado
2.2 Original a Recuperar_Cerámico con diseños
2.3 Hormigón visto llaneado y pulido
2.4 Original a Recuperar_Mármoles con diseños
2.5 Porcelanato PEI grado IV, 60x60
2.6 Piso estructural de Vidrio
2.7 Losetones de hormigón 60x60 sobre empalomado

3.1 Zócalo de Pino color blanco altura: 7cm
3.2 Original a Recuperar_zócalo de Mármol
3.3 Porcelanato PEI grado IV altura: 7cm
3.4 Aluminio natural anodizado

Cortes
Puertas
Muros-tabiques y mamparas
Ventanas

PROYECTO

SENADE

SHEET NAME PLANTA_SUBSUELO

RUBRO Checker
DIRECCIÓN Soriano 882
ESCALA 1 : 100
ARCHIVO A00
REVISIÓN

SHEET NUMBER
A00
FECHA
16/06/2021

OPA ARQUITECTURA

OFICINA DE PROYECTOS DE ARQUITECTURA