




PLANTA
ESCALA 1:100

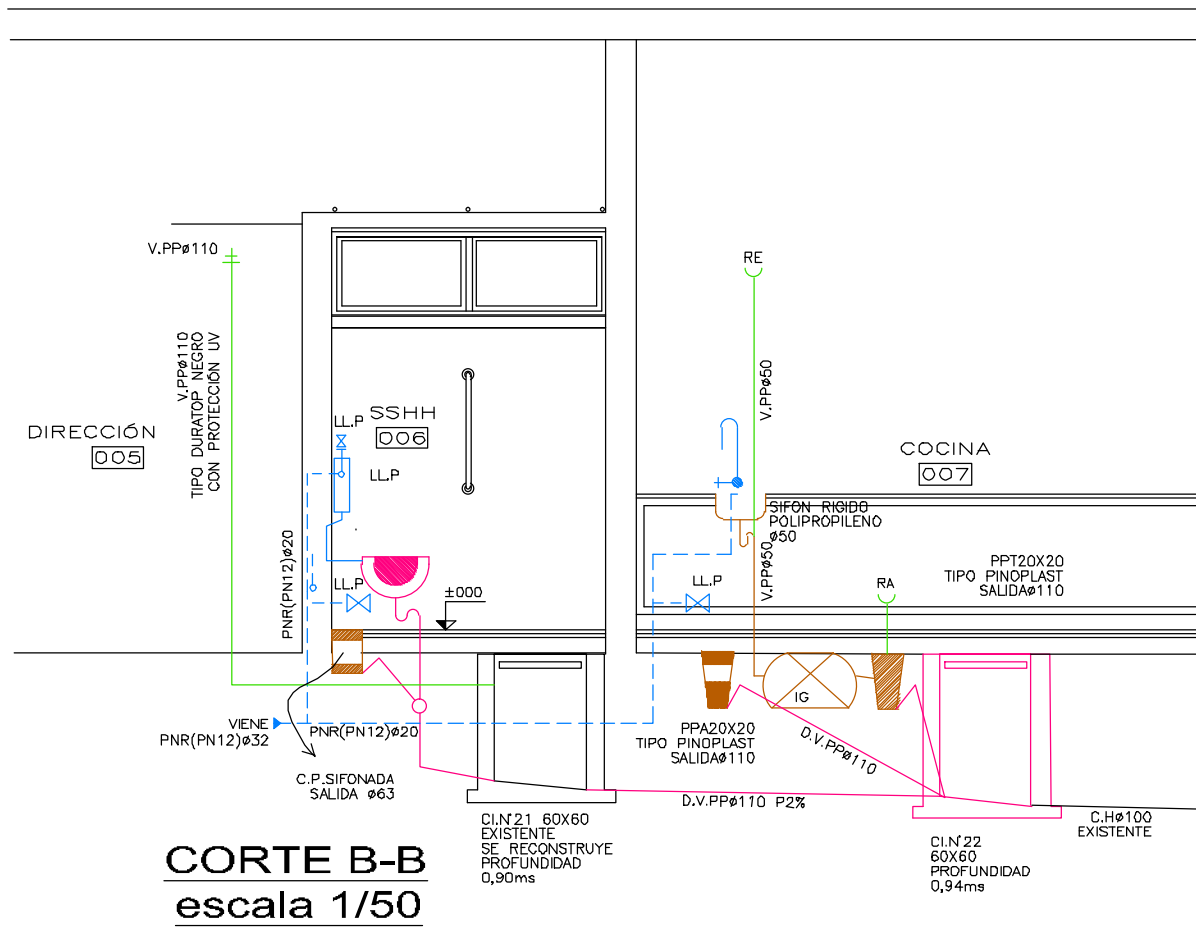

CORTE B-B
escala 1/50

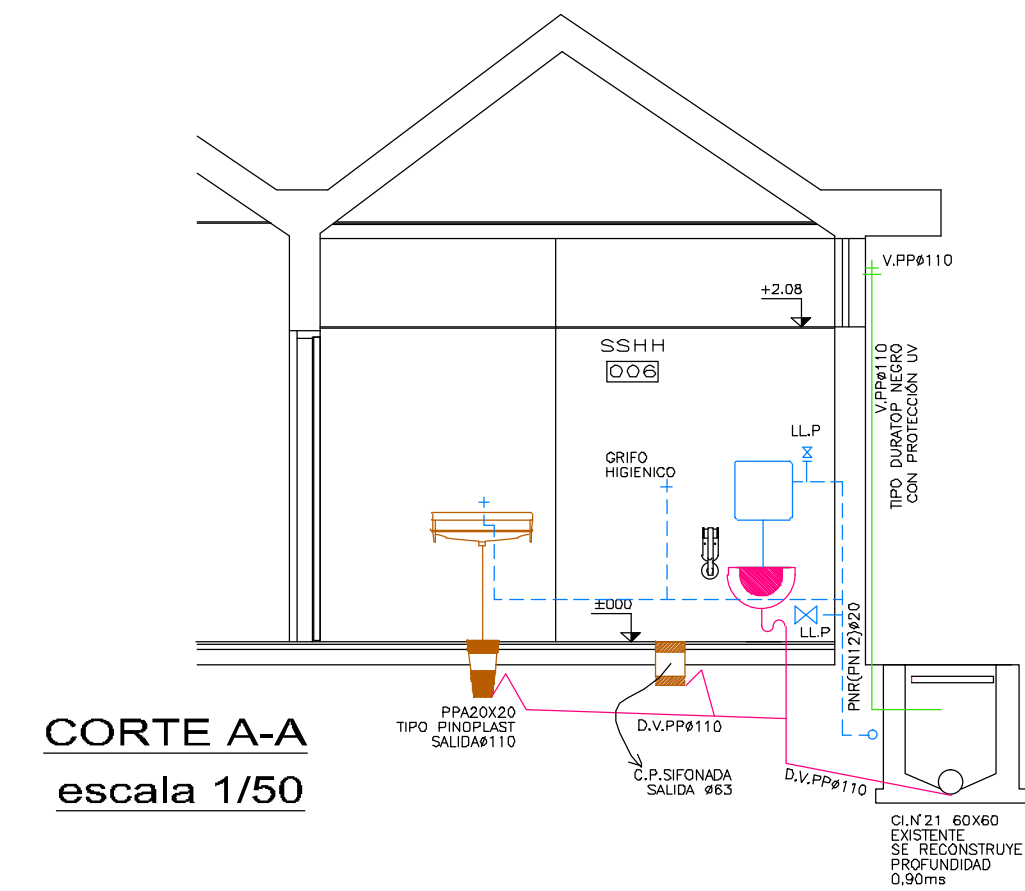

CORTE A-A
escala 1/50

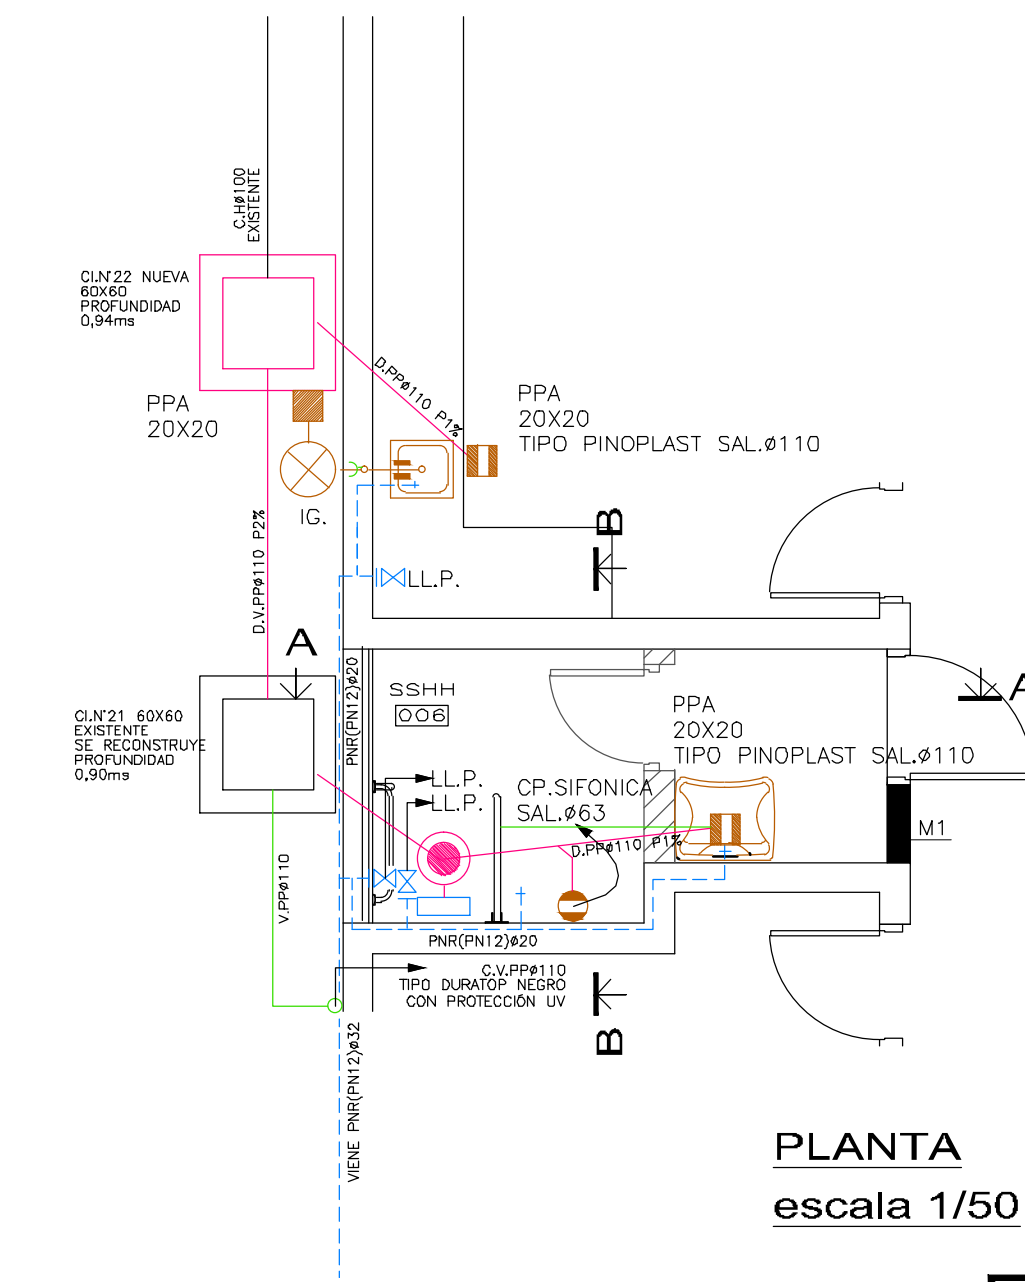

PLANTA
escala 1/50

ANEP AREA DE PROYECTOS			
DIRECCIÓN SECTORIAL DE INFRAESTRUCTURA			
CONSEJO DIRECTIVO CENTRAL			
OBRA: ESCUELA AGRARIA FLORIDA CALLE: ITUZANGÓ s/n ESQ. TREINTA Y TRES	LOCALIDAD: FLORIDA	DEPARTAMENTO: FLORIDA	FECHA: 2010 ESCALA: 1:100 1:50
PLANO DE: OBRA SANITARIA - REFORMA SECTOR. A LOCALES: SSHH ACCESIBLE - COCINA.			LÁMINA No.: L 44
ARQUITECTO:	FIRMA:		
AYTE. DE ARQTO:	FIRMA:		
TECNICO:	FIRMA:		
DEBUJANTE:	FIRMA:		