
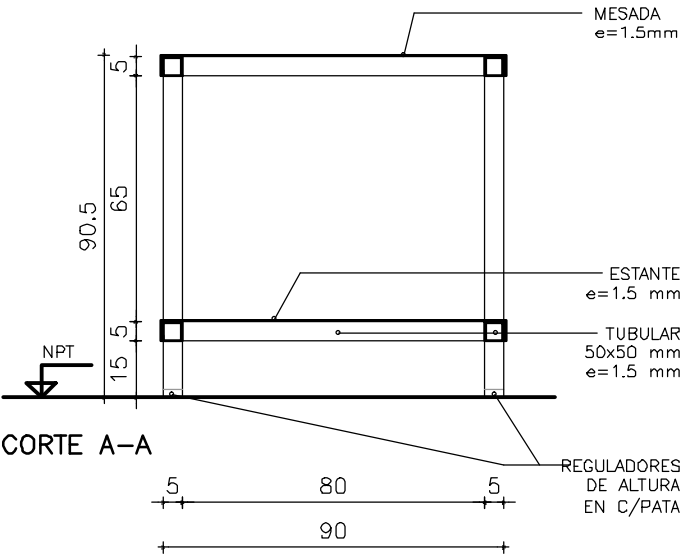


ESTRUCTURA TUBULAR AISI 304
50x50 mm e=1.5 mm

PLANTA-ESTRUCTURA

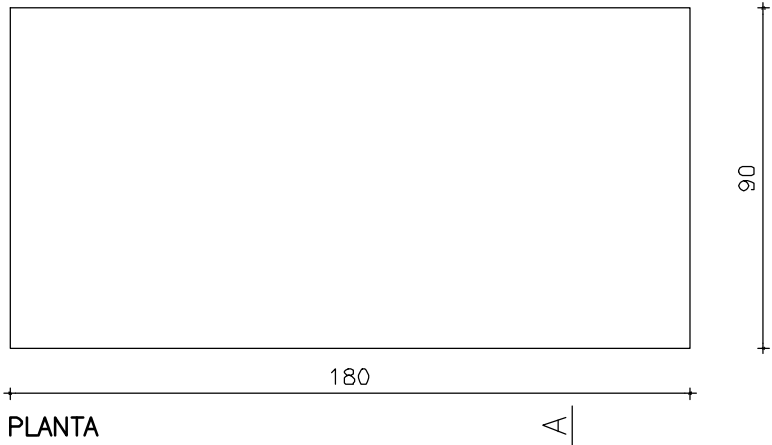

NOTA

- . TODAS LAS MEDIDAS SE VERIFICARAN EN OBRA.
- . Los marcos se amuraran sin su correspondientes hojas, y deberan entregarse protegidos contra eventuales manchas producidas por mortero de cal o cemento.
- . Todas las aberturas se dibujan vistas desde el exterior.

MESADA

ESCALA 1:20

TIPO	Ai4	CANTIDAD	1	UBICACION	COCINA INTERNADO FEM. "SECTOR I"
------	-----	----------	---	-----------	----------------------------------

ESTRUT.	MATERIAL	ACERO INOXIDABLE AISI 304			
	HORIZONTALES	CAÑO CUADRADO ACERO INOX. AISI 304 50x50 mm. ESPESOR 1.5mm.			
	VERTICALES	CAÑO CUADRADO ACERO INOX. AISI 304 50x50 mm. ESPESOR 1.5mm.			
CERR	TAPA SUPERIOR / ESTANTE	CHAPA ACERO INOX. AISI 304 ESP. 1.5 mm.			
	TAPA LATERAL	CHAPA ACERO INOX. AISI 304 ESPESOR 1.5 mm.			
	OTROS ELEMENTOS	REGULADORES DE ALTURA EN CADA PATA			
HOJA	MATERIAL	ESTRUCTURA BASTIDOR			
	PAÑOS	TABLERO -			
TERMINACION		-			
VIDRIOS		TIPO			ESPESOR
HERRAJES	MOVIMIENTO	CANTIDAD	-	TIPO	-
	MANIOBRA				
	CIERRE	-	-		-