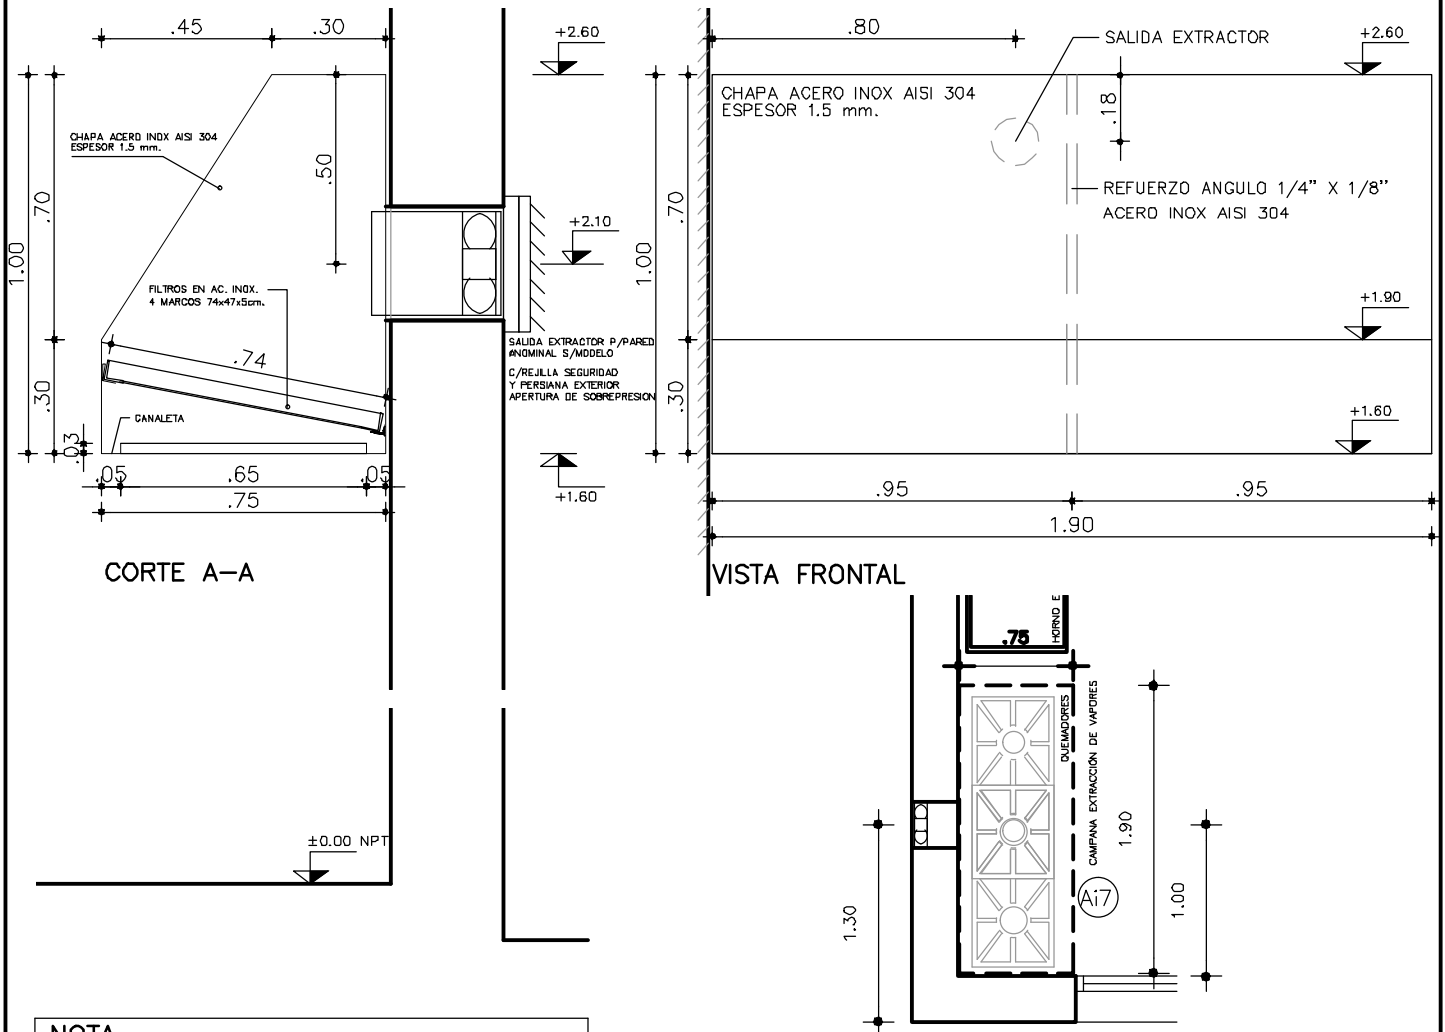


**ANEP**

AREA DE PROYECTOS  
DIRECCIÓN SECTORIAL DE  
INFRAESTRUCTURA  
CONSEJO DIRECTIVO CENTRAL

OBRA  
**ESCUELA AGRARIA FLORIDA**  
DPTO. DE FLORIDA

FECHA 2019 ANEXO HOJA **L56**

**NOTA**

. TODAS LAS MEDIDAS SE VERIFICARAN EN OBRA.

- . Los marcos se amuraran sin su correspondientes hojas, y deberan entregarse protegidos contra eventuales manchas producidas por mortero de cal o cemento.
- . Todas las aberturas se dibujan vistas desde el exterior.

PLANTA ESC 1:50  
**CAMPANA DE EXTRACCIÓN DE VAPORES**

ESCALA 1:20 1:50

TIPO	Aí7	CANTIDAD	1	UBICACION	COCINA INTERNADO FEM. "SECTOR I"
------	-----	----------	---	-----------	----------------------------------

ESTR.	MATERIAL	CHAPA DE ACERO INOXIDABLE AISI 304 ESPESOR 1.5mm.			
	HORIZONTALES				
	VERTICALES	REFUERZO ANGULO 1/4" X 1/8" ACERO INOXIDABLE AISI 304			
CERR	TAPA SUPERIOR / FRONTAL	CHAPA ACERO INOX. AISI 304 ESPESOR 1.5 mm.			
	TAPA LATERAL	CHAPA ACERO INOX. AISI 304 ESPESOR 1.5 mm.			
	OTROS ELEMENTOS	BORDE CON CANAL PERIMETRAL 50x25 mm FILTROS ACERO INOX MARCO 80x65x5cm APOYADOS 4 CARAS c/PERFILES TIPO Z, ASEGURANDO UNA ESTRUCTURA ADECUADA PARA UNA FÁCIL MANIPULACIÓN Y LIMPIEZA.			
HOJA	MATERIAL	ESTRUCTURA BASTIDOR			
	PAÑOS	TABLERO			
TERMINACION		PULIDO ORBITAL			
HERRAJES	MOVIMIENTO	CANTIDAD	TIPO		
	MANIOBRA				
	CIERRE				