



CORTE 1-1

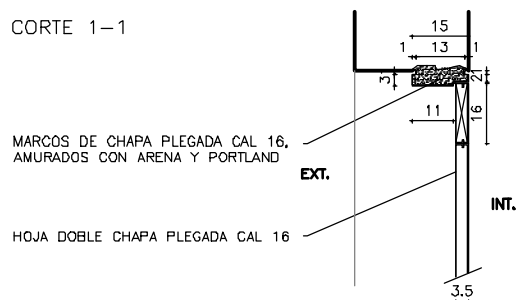

CORTE 2-2

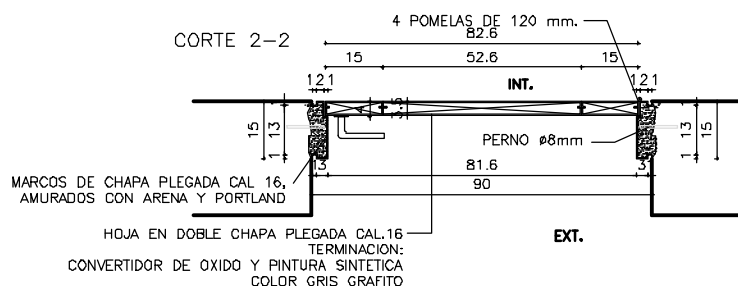

NOTA. TODAS LAS MEDIDAS SE VERIFICARAN EN OBRA.

- Los marcos se amuraran sin su correspondientes hojas, y deberan entregarse protegidos contra eventuales manchas producidas por mortero de cal o cemento.
- Todas las aberturas se dibujan vistas desde el exterior.

## PUERTA BATIENTE

ESCALA 1/20 1/25

DETALLES LAMINA

|      |    |          |   |      |   |           |                                |
|------|----|----------|---|------|---|-----------|--------------------------------|
| TIPO | H6 | CANTIDAD | 1 | IZQ. |   | UBICACION | L2 (INTERNADO FEM.) SECTOR "I" |
|      |    |          |   | DER. | 1 |           |                                |

|              |  |                |
|--------------|--|----------------|
| <b>MARCO</b> | <b>ANCLAJE</b> 6 PERNOS O GRAMPAS — COLADO DE ARENA Y PORTLAND EN MARCO DE CHAPA |                |
|              | <b>MATERIAL</b> CHAPA CALIBRE 16   | <b>SECCION</b> |

|      |            |  |         |
|------|------------|--|---------|
| HOJA | DIVISIONES | MAT.   |         |
|      |            |  | SECCION |
|      | PANELES    | MAT.   |         |
|      |            |  | SECCION |
|      | PASAMANOS  | MAT.   |         |
|      |            |  | SECCION |
|      | CIERRE     | CERRADURA TIPO STAR 210 S DE DOBLE PALETA                                |         |
|      | HERRAJES   | 4 POMELES DE 120 mm. PICAPORTE, MANIJA RECTA Y BOCALLAVES EN ACERO INOX. |         |
|      |            |  |         |
|      |            |  |         |

**TERMINACION** 2 MANOS DE CONVERTIDOR DE OXIDO TIPO CROMOX Y 3 MANOS DE ESMALTE SINTET. TIPO "SATINCA" COLOR GRIS GRAFITO  
LA ULTIMA MANO DE ESMALTE SINTETICO SE DARÁ EN OBRA.

### OBSERVACIONES